

CUMHURBAŞKANI KARARI




Karar Sayısı: 8325

Türkiye Elektrik İletim Anonim Şirketi Genel Müdürlüğüne ait “154 kV Şinik TM-(Akyazı TM-Maçka TM EİH) Brş. N. Enerji İletim Hattı (İki Ayrı Hat) Projesi” kapsamında ekli haritada gösterilen güzergâhlara isabet eden taşınmazlarda direk yerlerinin mülkiyet şeklinde, iletken salınım gabarisinin ise irtifak hakkı kurulmak suretiyle adı geçen Genel Müdürlük tarafından acele kamulaştırılmasına, 2942 sayılı Kamulaştırma Kanununun 27 nci maddesi gereğince karar verilmiştir.

6 Nisan 2024

Recep Tayyip ERDOĞAN
CUMHURBAŞKANI

6/4/2024 TARİHLİ VE 8325 SAYILI CUMHURBAŞKANI KARARININ EKİ HARİTA

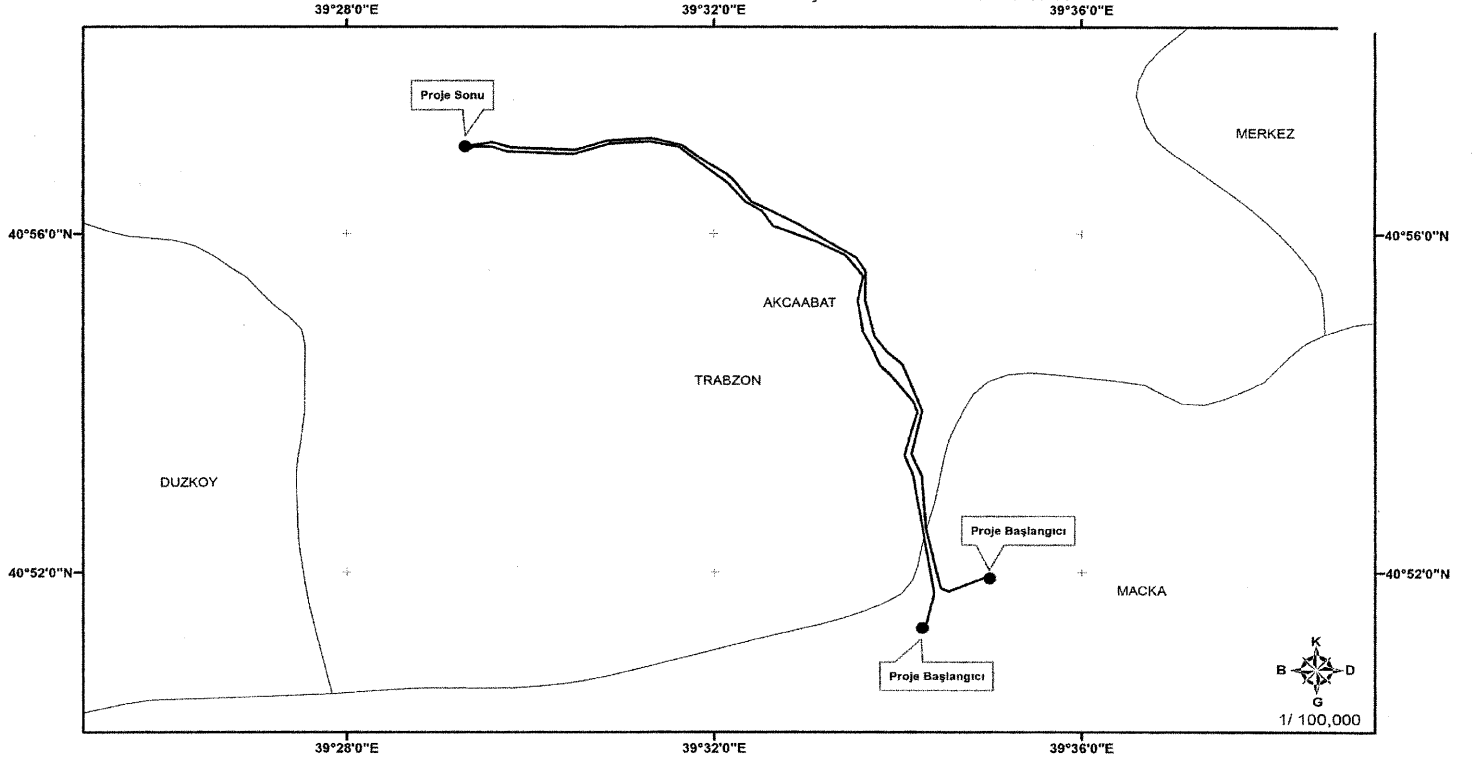

TÜRKİYE ELEKTRİK İLETİM A.Ş.

ACELE KAMULAŞTIRMA YAPILACAK
154 kV ŞİNİK TM-(AKYAZI TM-MAÇKA TM E.İ.H) BRŞ.N. E.İ.H
(İKİ AYRI HAT) GÜZERGAHLARI

PROJE NO: 20.D00.0012-05