

CUMHURBAŞKANI KARARI



Karar Sayısı: 8326

Ekli liste ile haritalarda kamulaştırma bilgileri ve güzergâhları gösterilen enerji nakil hatlarının yapımı amacıyla söz konusu güzergâhlara isabet eden taşınmazlarda elektrik dağıtım tesis yerlerinin mülkiyet şeklinde, hat emniyet sahalarının ise irtifak hakkı kurulmak suretiyle Türkiye Elektrik Dağıtım Anonim Şirketi Genel Müdürlüğü tarafından acele kamulaştırılmasına, 2942 sayılı Kamulaştırma Kanununun 27 nci maddesi gereğince karar verilmiştir.

6 Nisan 2024


Recep Tayyip ERDOĞAN
CUMHURBAŞKANI

6/4/2024 TARİHLİ VE 8326 SAYILI CUMHURBAŞKANI KARARININ EKI

LİSTE VE HARİTALAR

SIRA NO	ENH ADI	İL	UZUNLUK (km)	İSTİMLAK ALANI (m ²)	İRTİFAK ALANI (m ²)
1	Çatalçeşme KÖK Sofular Çıkışı ENH	Aksaray	19+399,95	1970,26	250957,72
2	Karakeçili DM-Bala Giriş KÖK ENH	Ankara ve Kırıkkale	26+112,66	3439,32	328152,74
3	Duacılı ENH	Denizli	1+966,64	1002,16	47128,32
4	Ambarcılar KÖK-Orta Söku ENH	Kastamonu	19+345,05	3482,36	333525,38
5	Azdavay DM-Şenpazar DM ENH	Kastamonu	22+307,55	6133,20	291359,09
6	Esentepe DM-Tosya DM ENH	Kastamonu	55+488,49	14235,36	731927,37
7	Köycülük DM-Karaç KÖK ENH	Kastamonu	31+679,58	6274,40	605574,79
8	Muratbaşı KÖK-Kapancı KÖK ENH	Kastamonu	12+877,25	1807,96	203606,99
9	Hacılar DM-İletim DM ENH	Kırıkkale	12+806,06	2485,88	84725,24
10	Çumra Yeni Organize ENH	Konya	22+910,42	3861,71	257703,51
11	Çongar Grubu ENH	Sivas	20+379,26	1506,88	266626,51
12	Handüzü Yaylası-Akseki Yellice Yaylası ENH	Sivas	6+475,37	345,89	86141,30

4296000

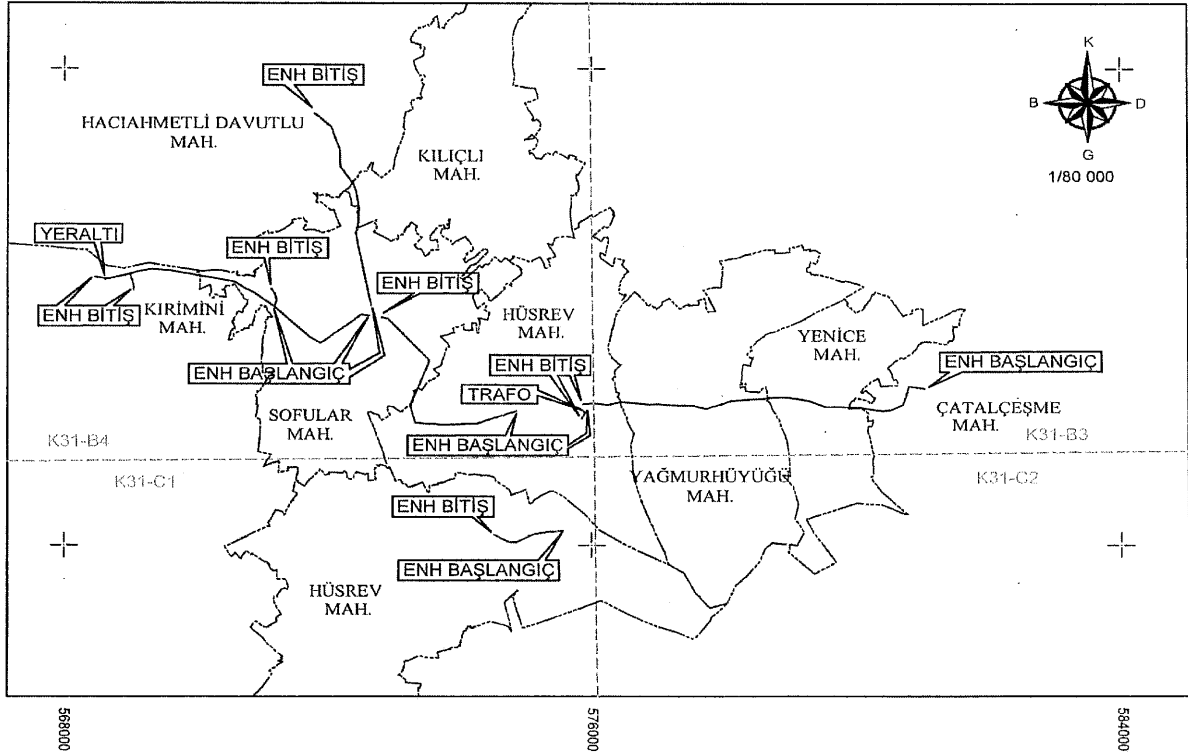

TÜRKİYE ELEKTRİK DAĞITIM A.Ş.
MERAM ELEKTRİK DAĞITIM A.Ş.


— TESİS EDİLECEK ENH
--- TESİS EDİLECEK YERALTI
■ TESİS EDİLECEK TRAFÖ YERİ

ÇATALÇEŞME KÖK SOFULAR ÇIKIŞI
ENERJİ NAKİL HATTI
KAMULAŞTIRMA YAPILACAK GÜZERGAH
Y.K : 2325202

İLİ: AKSARAY
İLÇESİ : AĞAÇÖREN
MAHALLESİ : ÇATALÇEŞME,
YENİCE, YAĞMURHÜYÜĞÜ
HÜSREV, SOFULAR, KIRIMINI,
KILIÇLI, HACIAHMETLİ DAVUTLU,
KÜRDİNİ

DATUM : ED50
D.NO : 36
DİLİM ARALIĞI : 6'

ANKARA-KIRIKKALE

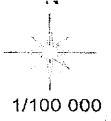

1/100 000

ZAFER

ENH BİTİŞ

K.BOYALIK

ÇATALÇEŞME

YEŞİLEVLER

ÜÇEM

BAHÇEKARADALAK

B.BOYALIK

ENH BAŞLANGIÇ

KARTALTEPE

4388000
512000

4364000
512000

4372000
512000

4372000
516000

4372000
520000

4372000
524000

4372000
528000

4372000
532000

4372000
536000


TÜRKİYE ELEKTRİK DAĞITIM A.Ş.
BAŞKENT ELEKTRİK DAĞITIM A.Ş.


TESİS EDİLECEK ENH
TESİS EDİLECEK YERALTI

KARAKEÇİLİ DM - BALA GİRİŞ KÖK
ENERJİ NAKİL HATTI
KAMULAŞTIRMA YAPILACAK GÜZERGAH

İL: ANKARA
İLÇE: BALA
MAH.: KARTALTEPE, BAHÇEKARADALAK, ÜÇEM, B.BOYALIK
K.BOYALIK, ÇATALÇEŞME
İL: KIRIKKALE
İLÇE: KARAKEÇİLİ
MAH.: YEŞİLEVLER, ZAFER

DATUM : ED50
D.O.M : 33
DİLİM GENİŞLİĞİ : 6

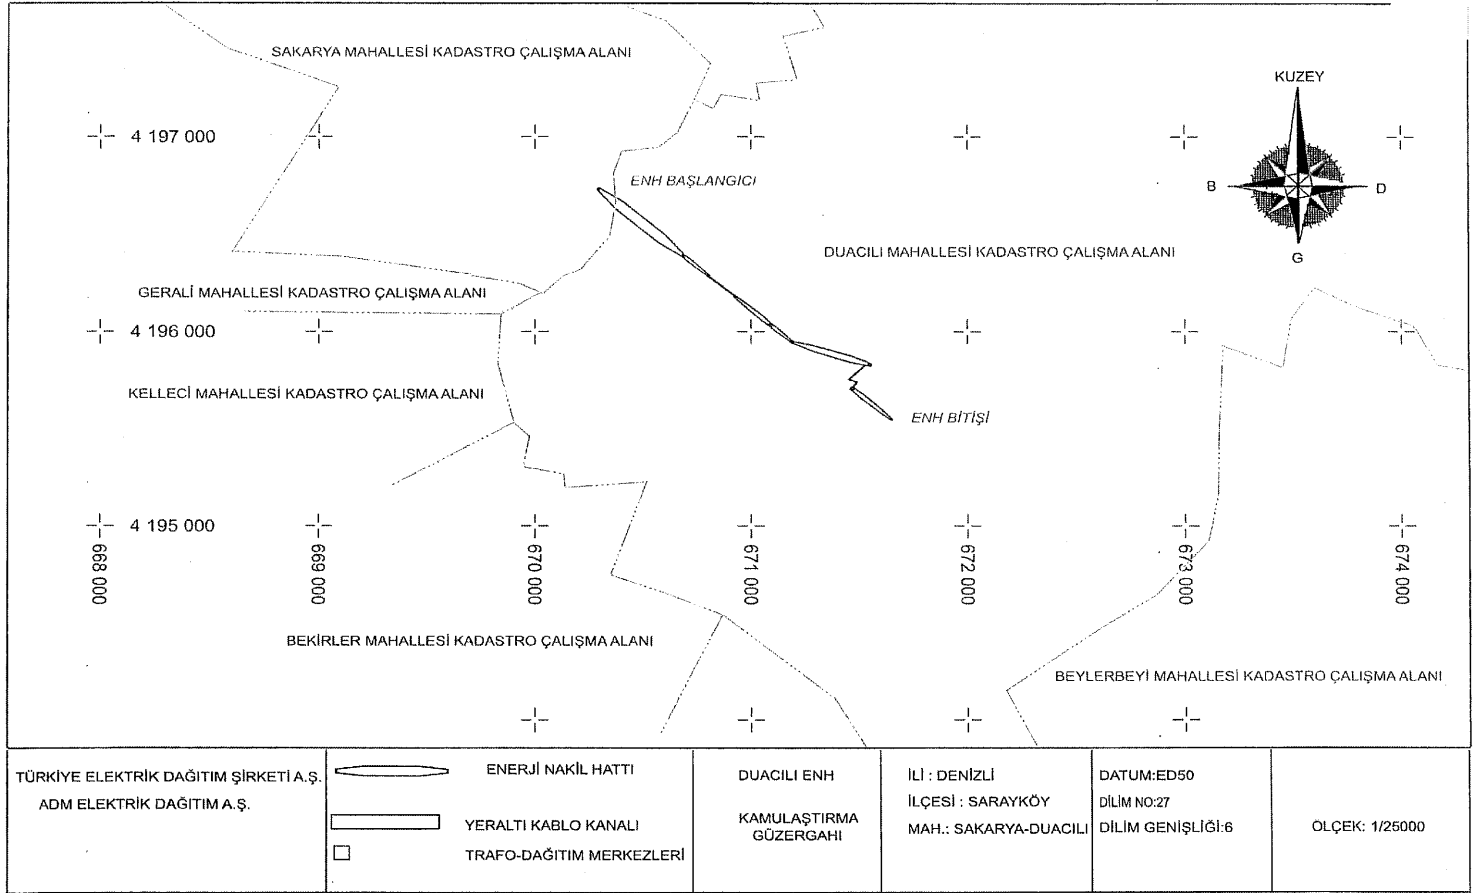

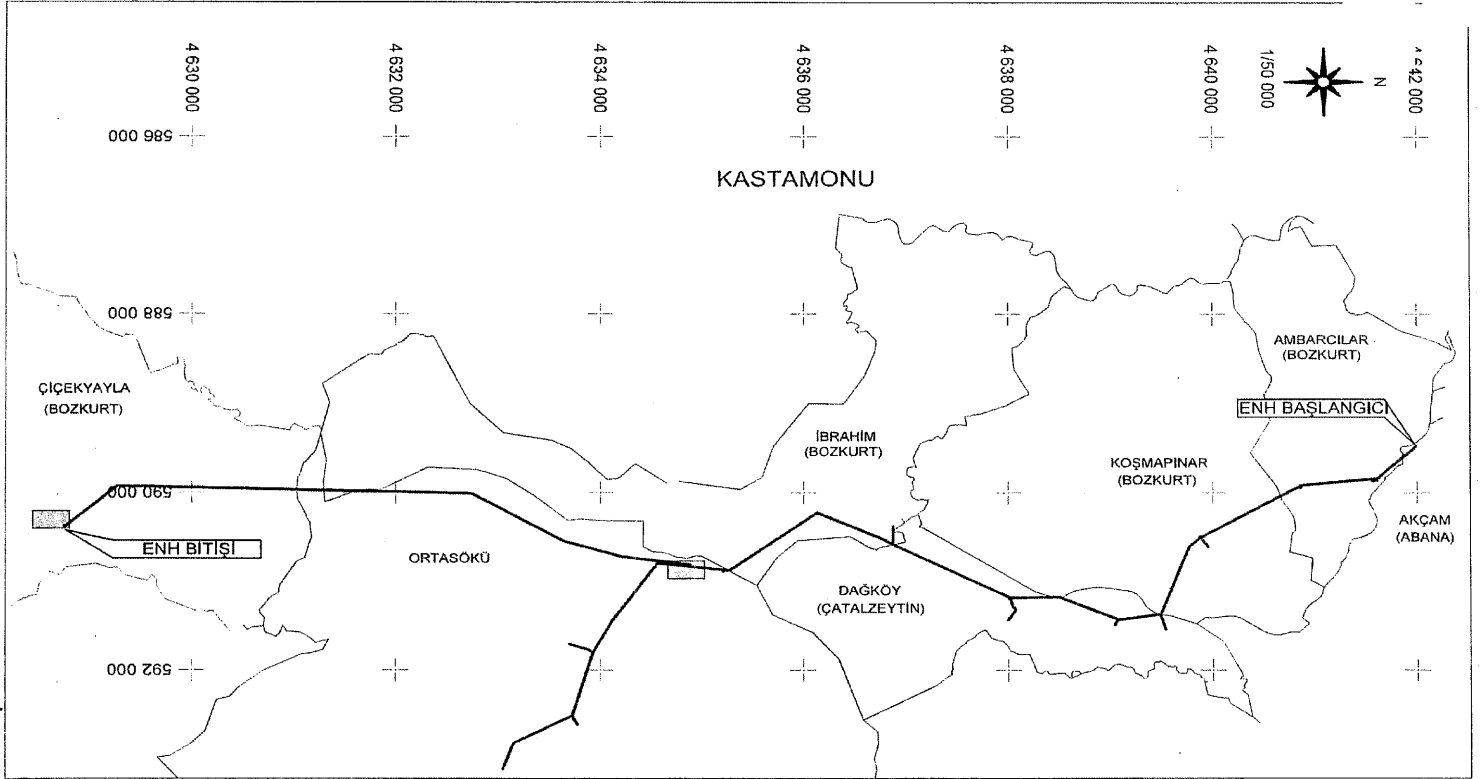

TÜRKİYE ELEKTRİK DAĞITIM A.Ş.
BAŞKENT ELEKTRİK DAĞITIM A.Ş.


— TESIS EDİLECEK ENH
— TESIS EDİLECEK YERALTI
■ TESIS EDİLECEK TRAFİ

BOZKURT AMBARCILAR KÖK-ORTA SÖĞÜ ARASI ENH
KAMULAŞTIRMA YAPILACAK GÜZERGAH
PAFTA : E32A1 - E32A4

İL : KASTAMONU
İLÇE : ABANA
KÖY : AKÇAM
İLÇE : BOZKURT
KÖY : AMBARCILAR, KOŞMAPINAR, İBRAHİM, ORTASÖĞÜ
ÇİÇEKYAYLA
İLÇE : ÇATALZEYTİN
DAĞKÖY

DATUM : ED50
D.O.M. : 33
DİLİM GENİŞLİĞİ : 6

KASTAMONU

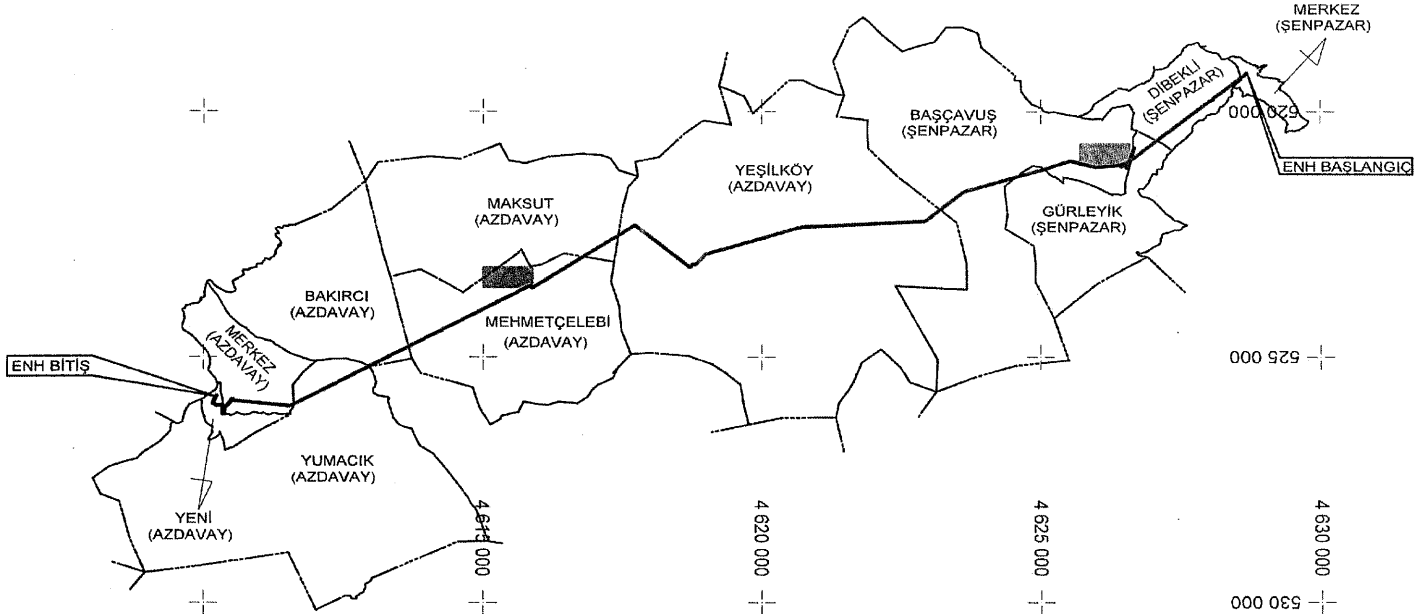


TÜRKİYE ELEKTRİK DAĞITIM A.Ş.
BAŞKENT ELEKTRİK DAĞITIM A.Ş.

— TESIS EDİLECEK ENH
— TESIS EDİLECEK YERALTI
■ TESIS EDİLECEK TRAFO

AZDAVAY DM ŞENPAZAR DM
ENERJİ NAKİL HATTI
KAMULAŞTIRMA YAPILACAK GÜZERGAH

İL: KASTAMONU
İLÇE: ŞENPAZAR
KÖY - MAH: MERKEZ, DİBEKLİ, GÜRLEYİK
BAŞÇAVUŞ
İLÇE: AZDAVAY
KÖY - MAH: YEŞİLKÖY, MAKSUT, MEHMETÇELEBİ
BAKIRCI, YUMACIK, MERKEZ, YENİ

DATUM : ED50
D.O.M. : 33
DİLİM GENİŞLİĞİ : 6
PAFTA NO: E30

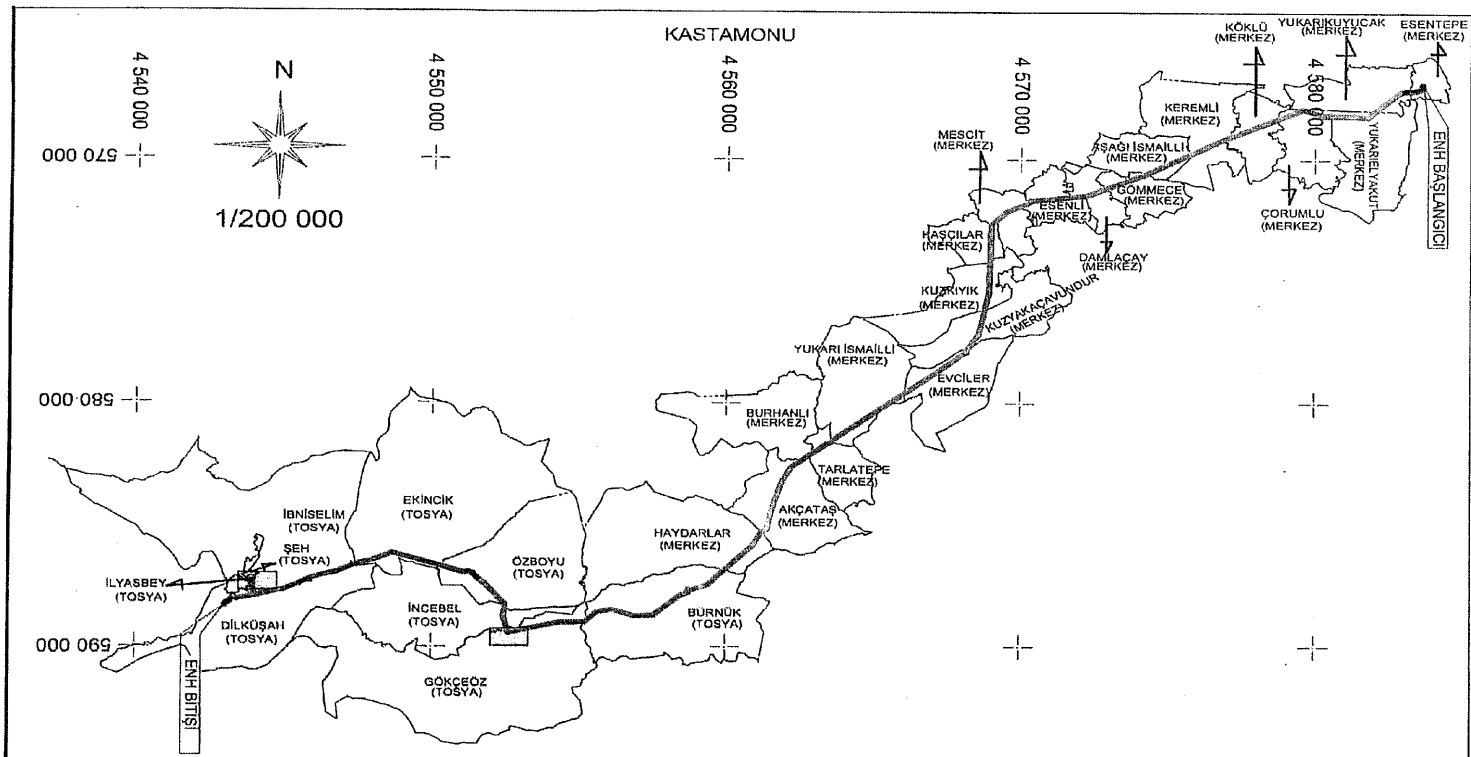

**TÜRKİYE ELEKTRİK DAĞITIM AŞ.
BAŞKENT ELEKTRİK DAĞITIM A.Ş.**


☐ TESIS EDİLECEK ENH
☐ TESIS EDİLECEK YERALTI
☐ TESIS EDİLECEK TRAFİ

MERKEZ ESENTEPE DM-TOSYA DM
ENERJİ NAKİL HATTI
KAMULASTIRMA YAPILACAK GÜZERGAH

İLİ: KASTAMONU
LCE : MERKEZ
MAHALLE : ESENTEPE, YUKARIKUYUÇAK, GÖMMECE
YUKARIELİYAKUT, ÇORUMLU, KÖKLÜ, KEREMİ
ASAGI ISMAILİ, DAMLAÇAY, ESENİ, MESCİT, KASÇILAR
KÜZÜYİK, KUZUYAKAÇAVUNDUR, EVÇİLER, BURHANİ
YUKARI ISMAILİ, TARLAPEDE, AKÇATAS, HAYDARLAR
İLCE : TOSYA
MAHALLE : BÜRNÜK, ÖZBOYU, GÖKÇEÖZ, İNCEBEL
EKİNCİ, İBNİSELİM, DİLKÜŞAH, İLYASBEY, ŞEH

DATUM : ED50
D.O.M. : 33
DİLİM GENİŞLİĞİ : 6

KASTAMONU

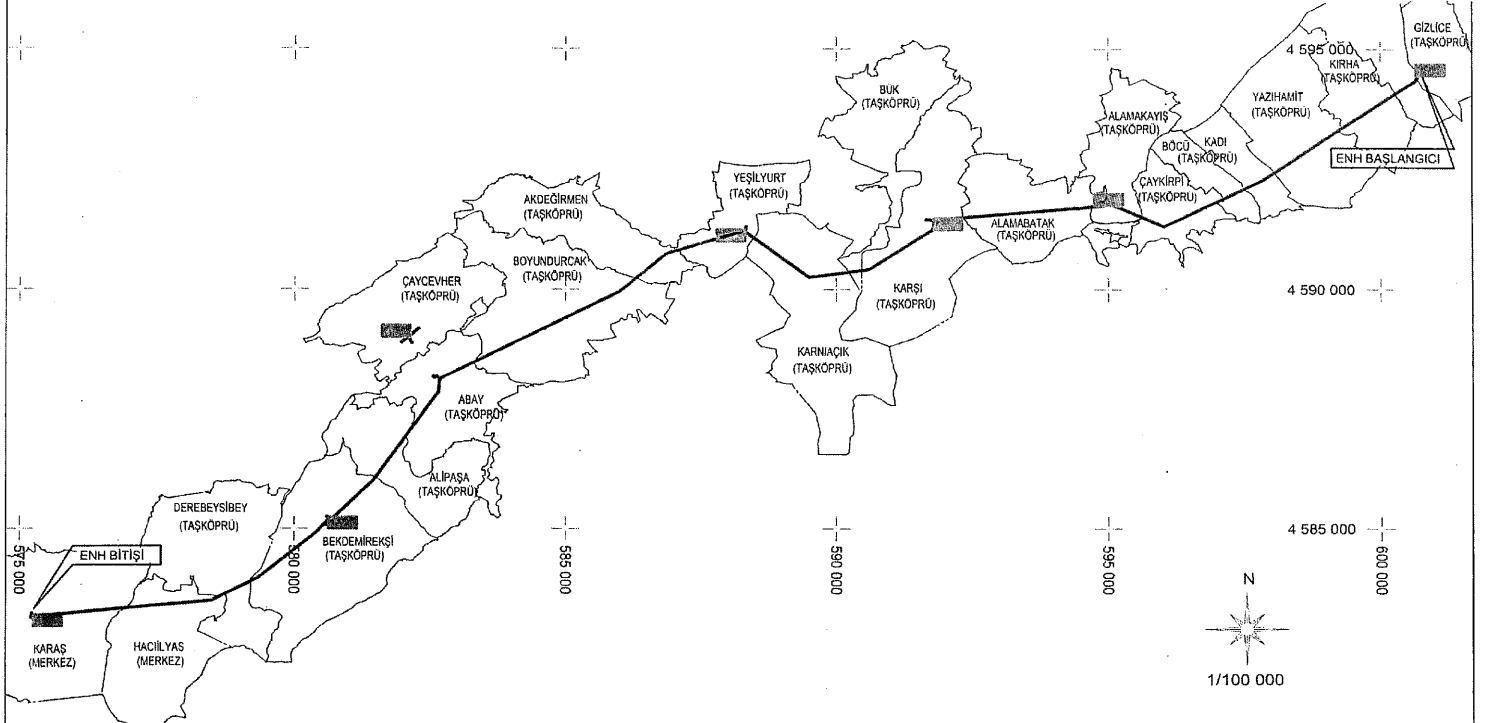


TÜRKİYE ELEKTRİK DAĞITIM A.Ş.
BAŞKENT ELEKTRİK DAĞITIM A.Ş.

— TESIS EDİLECEK ENH
— TESIS EDİLECEK YERALTI
■ TESIS EDİLECEK TRAFİ

KÖYCÜLÜK DM-KARAÇ KÖK
ENERJİ NAKİL HATTI
KAMULAŞTIRMA YAPILACAK GÜZERGAH

İL: KASTAMONU
İLÇE: TAŞKÖPRÜ
KÖY - MAH : GİZLİCE, ETHEMLİKIRHA, YAZIHAMIT,
KADI, BÖCÜ, ÇAYKIRI, ALAMAKAYIŞ, ALAMABATAK,
KARŞI, BÜK, KARNIAÇIK, YEŞİLYURT, AKDEĞİRMEN,
BOYUNDURCAK, ÇAYCEVHER, ABAY, ALIPAŞA,
BEKDEMİREKŞİ, DEREBEYSİBEY
İLÇE: PINARBAŞI
KÖY - MAH : HACILİYAS, KARAŞ

DATUM : ED50
D.O.M. : 33
DİLİM GENİŞLİĞİ : 6

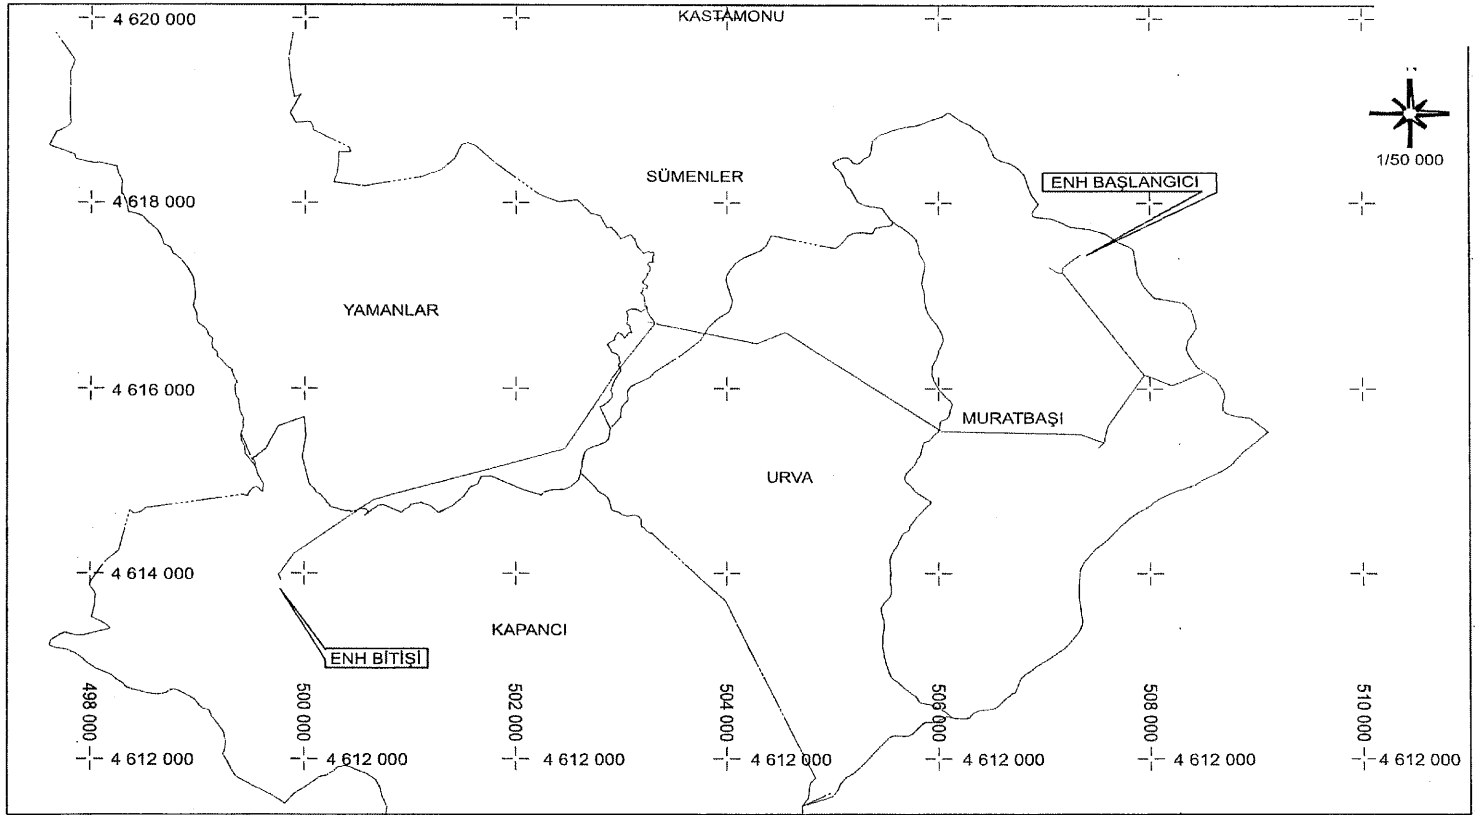


TÜRKİYE ELEKTRİK DAĞITIM A.Ş.
BAŞKENT ELEKTRİK DAĞITIM A.Ş.

— TESIS EDİLECEK ENH
— TESIS EDİLECEK YERALTI
■ TESIS EDİLECEK TRAFİ

PINARBAŞI MURATBAŞI KÖK-KAPANCI KÖK
ENERJİ NAKİL HATTI
KAMULAŞTIRMA YAPILACAK GÜZERGAH

İL : KASTAMONU
İLÇE : PINARBAŞI
KÖY : MURATBAŞI, URVA, SÜMENLER
KAPANCI, YAMANLAR

DATUM : ED50
D.O.M. : 33
DİLİM GENİŞLİĞİ : 6

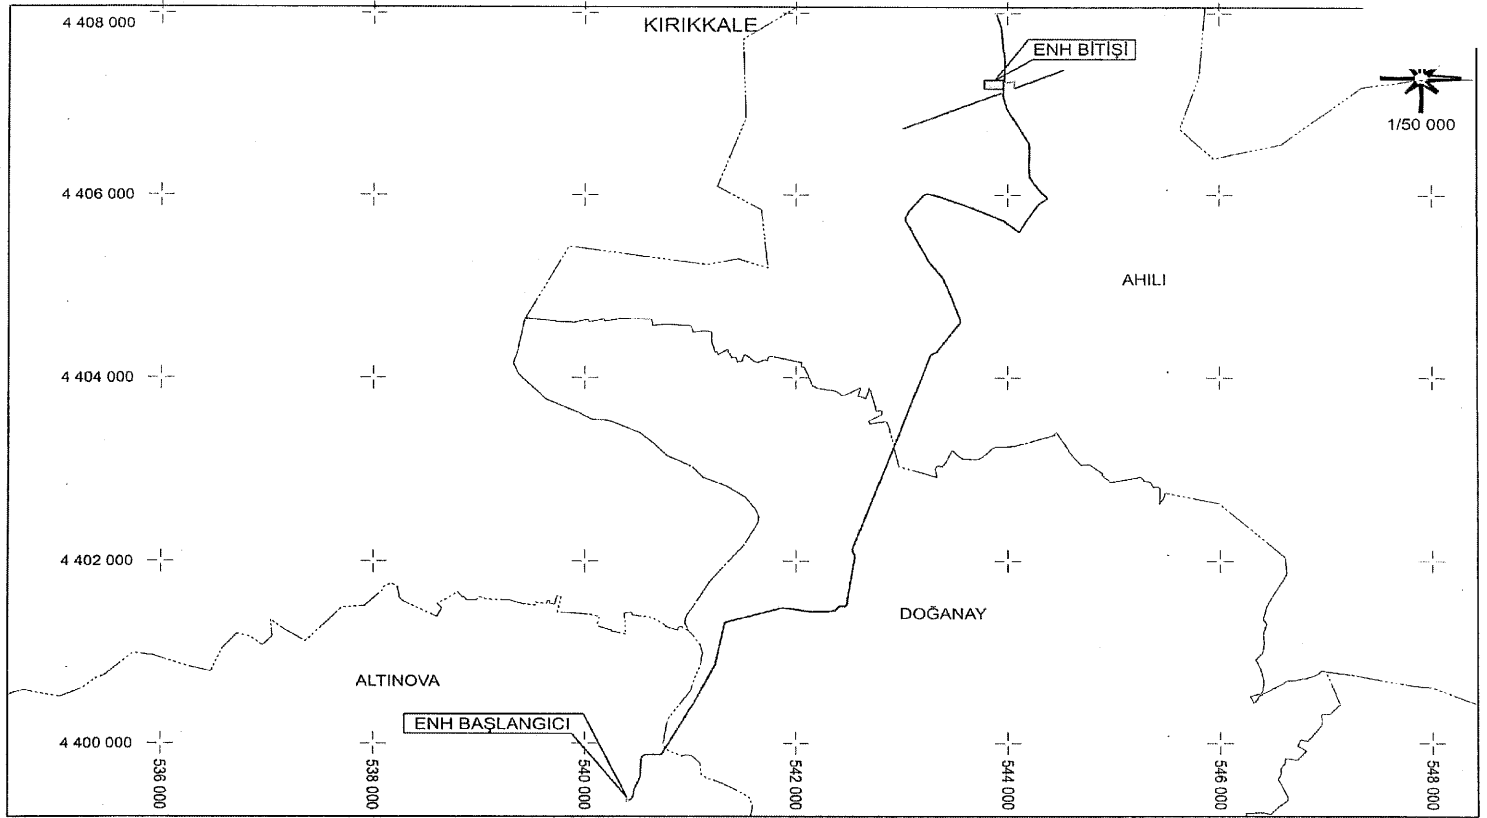

TÜRKİYE ELEKTRİK DAĞITIM A.Ş.
BAŞKENT ELEKTRİK DAĞITIM A.Ş.

— TESİS EDİLECEK ENH
— TESİS EDİLECEK YERALTI
TESİS EDİLECEK TRAFO


HACILAR DM - İLETİM DM
ENERJİ NAKİL HATTI
KAMULAŞTIRMA YAPILACAK GÜZERGAH

İL : KIRIKKALE
İLÇE : MERKEZ
MAH. : ALTINOVA, DOĞANAY ve AHILI

DATUM : ED50
D.O.M. : 33
DİLİM GENİŞLİĞİ : 6

4170000

İÇERİÇUMRA MAH.

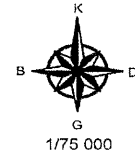

4162500

M29D1 M29D2
M29D4 M29D3
ENH BİTİŞ

ENH BİTİŞ
TRAFO

M29C1
M29C2

TRAFO
ENH BAŞLANGIÇ

ENH BAŞLANGIÇ

465000

472500

480000


TÜRKİYE ELEKTRİK DAĞITIM AŞ.
MERAM ELEKTRİK DAĞITIM AŞ.

— TESIS EDİLECEK ENH
— TESIS EDİLECEK YERALTI
■ TESIS EDİLECEK TRAFO

ÇUMRA YENİ ORGANİZE
ENERJİ NAKİL HATTI
KAMULAŞTIRMA YAPILACAK GÜZERGAH
Y.K : 2113402

İLİ: KONYA
İLÇESİ: ÇUMRA
MAHALLE: İÇERİÇUMRA

DATUM : ED50
D.NO : 36
DİLİM ARALIĞI : 6°

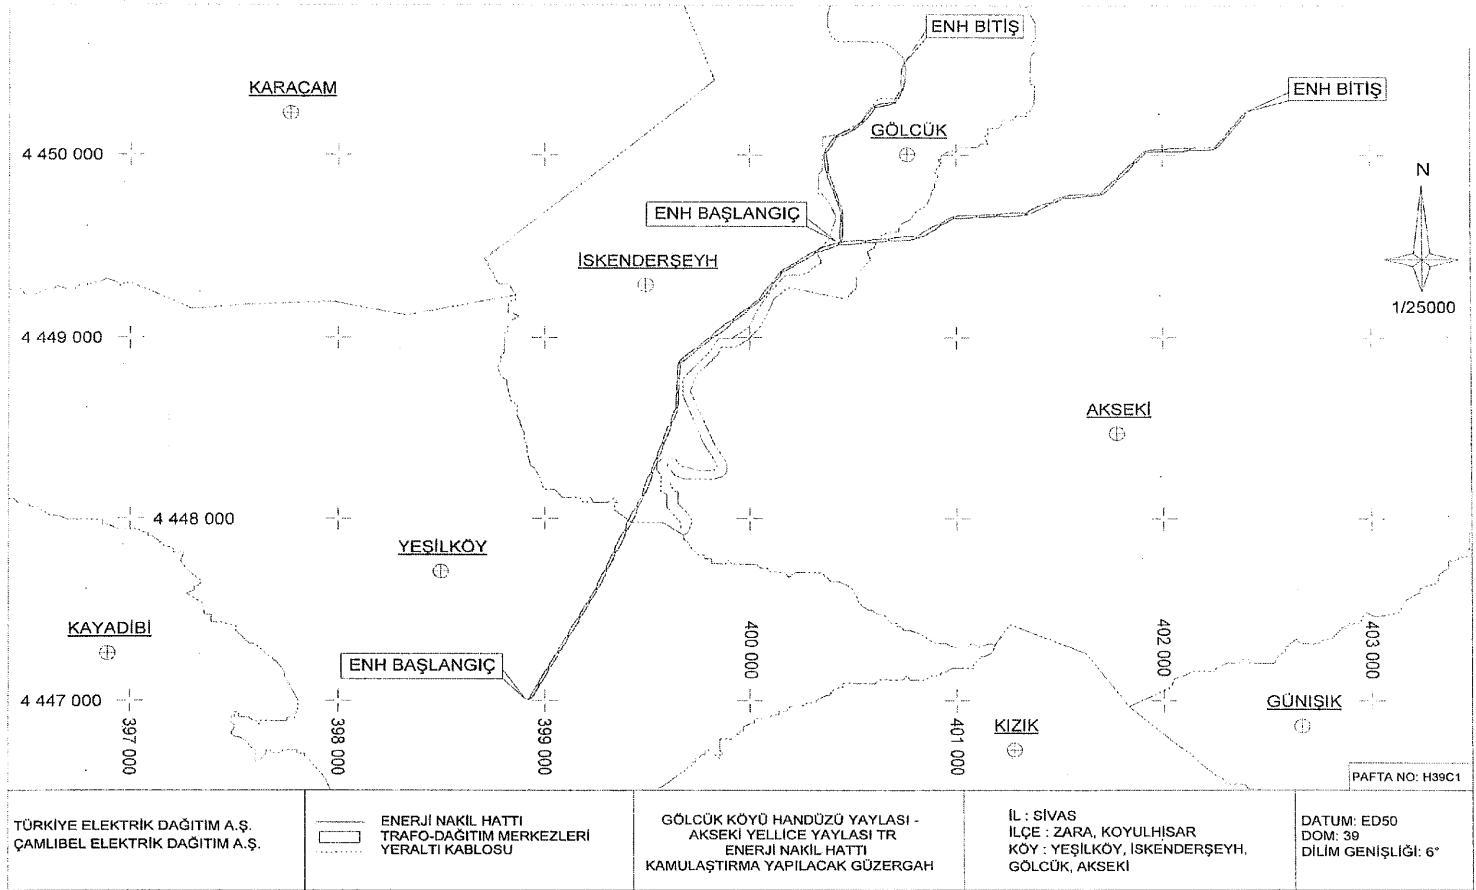

TÜRKİYE ELEKTRİK DAĞITIM A.Ş.
ÇAMLIBEL ELEKTRİK DAĞITIM A.Ş.

— ENERJİ NAKİL HATTI
- - - TRAFO-DAĞITIM MERKEZLERİ
... YERALTI KABLOSU

GÖLCÜK KÖYÜ HANDÜZÜ YAYLASI -
AKSEKİ YELLİCE YAYLASI TR
ENERJİ NAKİL HATTI
KAMULAŞTIRMA YAPILACAK GÜZERGAH

İL : SİVAS
İLÇE : ZARA, KOYULHİŞAR
KÖY : YEŞİLKÖY, İSKENDERŞEYH,
GÖLCÜK, AKSEKİ

DATUM: ED50
DOM: 39
DİLİM GENİŞLİĞİ: 6°