

CUMHURBAŞKANI KARARI

**Karar Sayısı: 11421**

Ekli liste ile haritalarda kamulaştırma bilgileri ve güzergâhları gösterilen enerji nakil hatlarının yapımı amacıyla söz konusu güzergâhlara isabet eden taşınmazlarda elektrik dağıtım tesis yerlerinin mülkiyet şeklinde, hat emniyet sahalalarının ise irtifak hakkı kurulmak suretiyle Türkiye Elektrik Dağıtım Anonim Şirketi Genel Müdürlüğü tarafından acele kamulaştırılmasına, 2942 sayılı Kamulaştırma Kanununun 27 nci maddesi gereğince karar verilmiştir.


12 Haziran 2026

Recep Tayyip ERDOĞAN
CUMHURBAŞKANI

12/6/2026 TARİHLİ VE 11421 SAYILI CUMHURBAŞKANI KARARININ EKİ

LİSTE VE HARİTALAR

SIRA NO	TESİS ADI	İLİ	UZUNLUK (km)	KAMULAŞTIRMA ALANI (m ²)	İRTİFAK ALANI (m ²)
1	Üçkuyu Dörtüol KÖK Bolvadin Köyler ENH	Afyonkarahisar	30+445,12	2158,62	318846,70
2	Bayramdügün ADM ve İrtibatları ENH	Aksaray	26+625,01	3205,00	330320,80
3	Sarıyahşi ADM-Yaylak Çıkışı ENH	Aksaray	3+895,66	471,07	55207,69
4	Nazilli - Dapt DM1 - Hasköy KÖK Arası ENH	Aydın	6+794,04	661,88	79795,24
5	Paşalar DM Osmaneli DM Sanayi 1-2 ENH	Bilecik	7+059,88	2234,51	78924,41
6	Kiraz TM Kiraz 1-2 ENH	İzmir	0+830,31	237,86	4119,86
7	Kiraz TM-Çayağzı İM ENH	İzmir	11+731,43	2547,98	161454,16
8	Alibeyhüyüğü Mevkii Sulama ENH	Konya	0+987,46	104,79	9765,13
9	Balçıkhisar KÖK-Yenisu TR ENH	Konya	13+039,37	1431,39	133420,02
10	Boğazkent KÖK - Çavuşçu TR ENH	Konya	7+012,36	684,90	84768,33
11	Büyükaşlama DM Uzunkuyuferiz KÖK ENH	Konya	9+863,46	891,36	121832,28
12	Çumra DSİ KÖK Sulama ENH	Konya	4+004,25	459,31	47354,28
13	Eğribayat Sulama - Sarmıç ENH	Konya	9+210,24	1283,20	123206,95
14	Gözpınar ADM - Gursu KÖK ENH	Konya	8+792,88	1738,34	117071,70
15	İpdüşen ADM ENH	Konya	12+880,81	2544,29	162862,13
16	Kızılören DM Sağlık 2 TR Revize ENH	Konya	5+211,60	201,88	60148,89
17	Küçükköy ADM - Abditolu ADM Sulama ENH	Konya	14+584,34	2593,17	173961,29
18	Küçükköy Sulama KÖK ve İRT ENH	Konya	6+273,90	606,80	66781,95
19	Ufacık KÖK Hüseyinler KÖK ENH	Konya	5+574,18	582,15	82979,29
20	Yeni İsaköy KÖK ENH	Konya	1+014,12	193,63	12260,09
21	Yeni İsmil Güney DM ENH	Konya	13+860,27	2329,57	161931,02
22	Özce-Küllüce Köyleri KÖK ENH	Nevşehir	4+811,63	583,34	48159,94
23	Koyulhisar Kılıçpınarı ENH	Sivas	1+237,84	81,34	13740,80

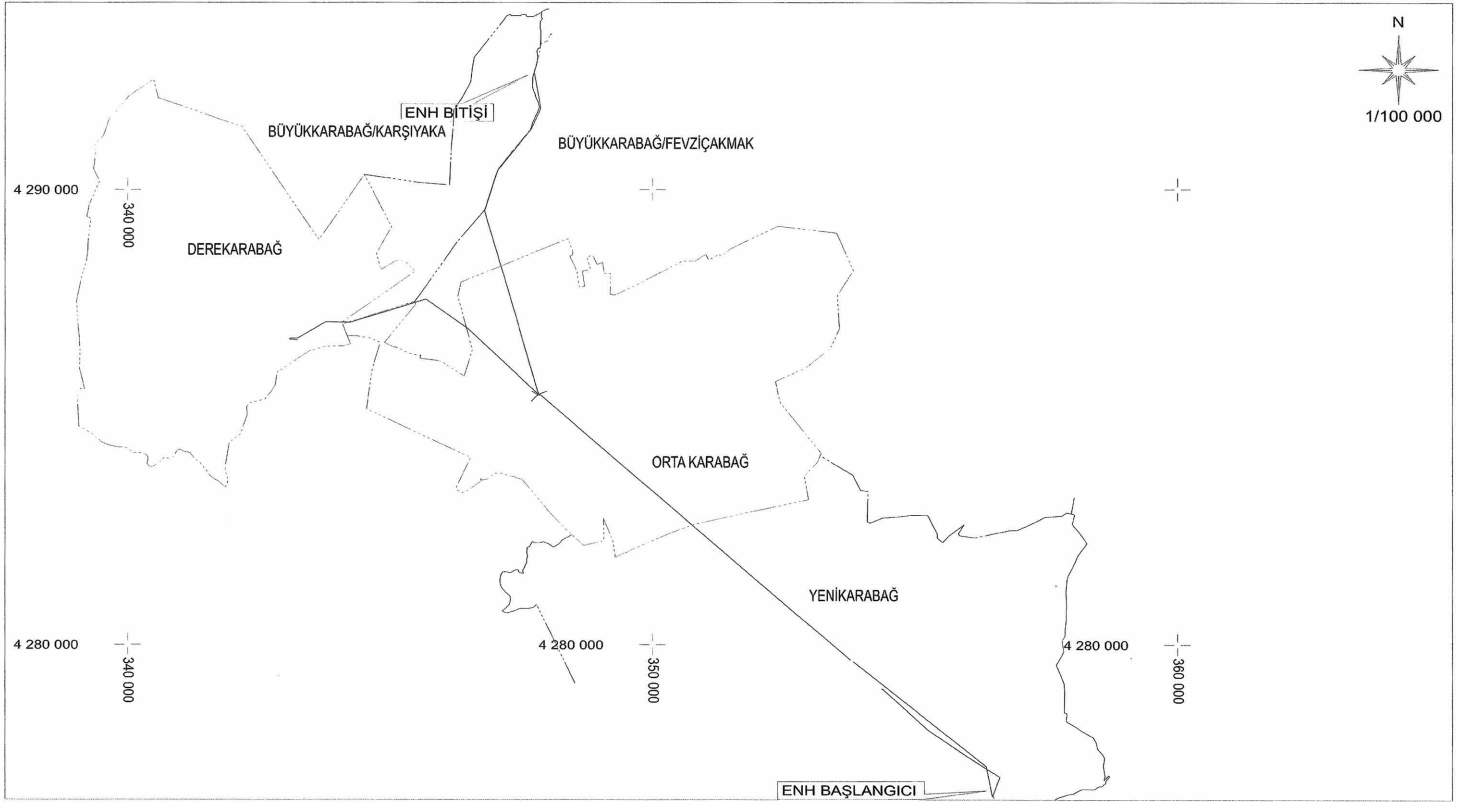

TÜRKİYE ELEKTRİK DAĞITIM AŞ.

- TESİS EDİLECEK ENH
- TESİS EDİLECEK YERALTI
- TESİS EDİLECEK TRAFİ


ÜÇKUYU DÖRTYOL KÖK BOLVADIN KÖYLER
ENERJİ NAKİL HATTI
KAMULAŞTIRMA YAPILACAK GÜZERGAH

İL : AFYONKARAHİSAR
İLÇE : SULTANDAĞI, BOLVADIN
MAH : YENİKARABAĞ, ORTA KARABAĞ
BÜYÜKKARABAĞ/FEVZİÇAKMAK,
BÜYÜKKARABAĞ/KARŞIYAKA
DEREKARABAĞ

DATUM : ED50

D.NO : 36

DİLİM GENİŞLİĞİ : 6

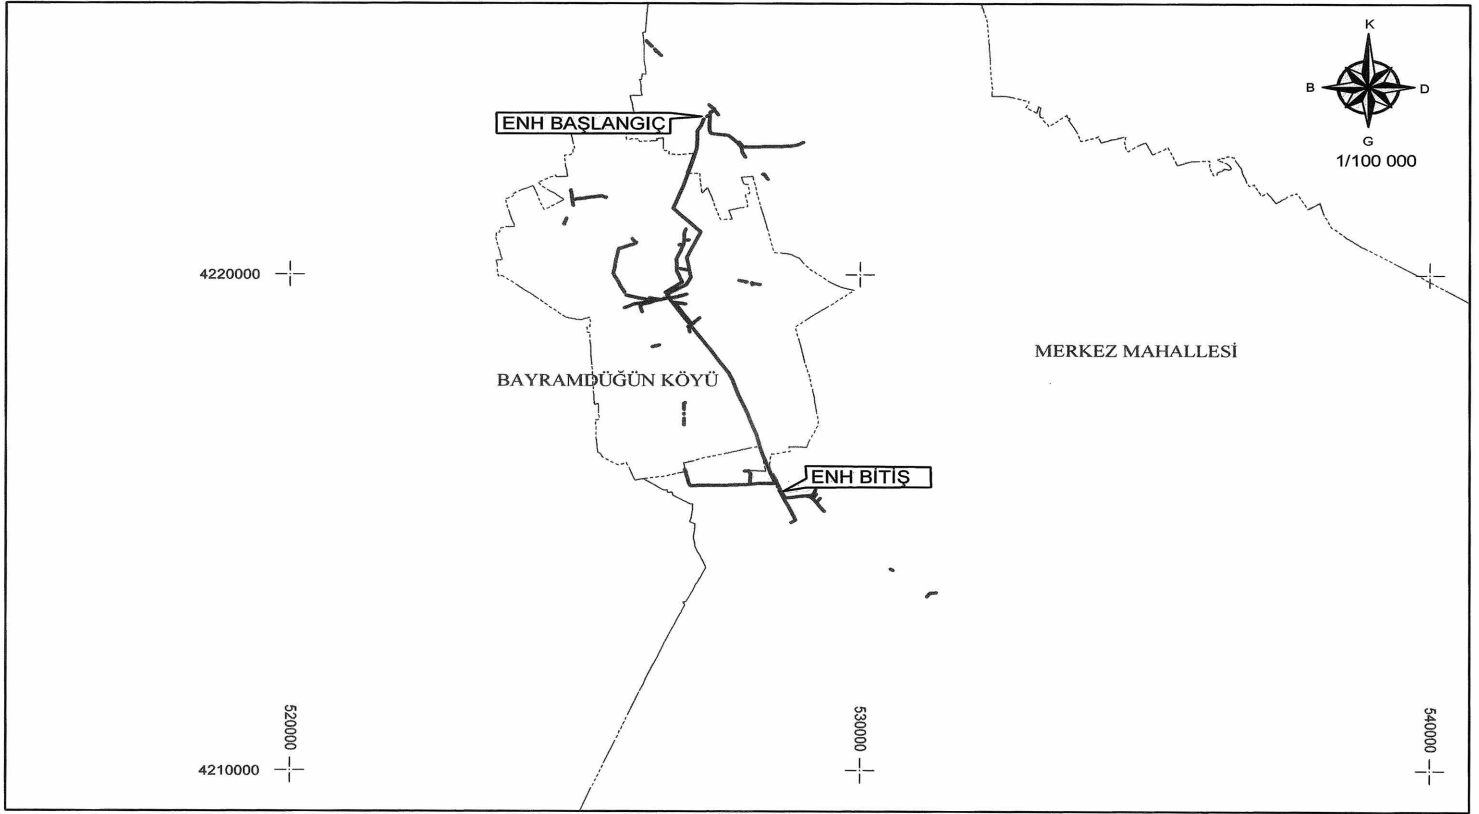


TÜRKİYE ELEKTRİK DAĞITIM A.Ş.

- TESİS EDİLECEK ENH
- TESİS EDİLECEK YERALTI
- TESİS EDİLECEK TRAFİKO

BAYRAMDÜĞÜN ADM VE İRTİBATLARI
ENERJİ NAKİL HATTI
KAMULAŞTIRMA YAPILACAK GÜZERGAH
KBS ID : 102328

İLİ: AKSARAY
İLÇESİ: ESKİL
KÖY/MAH. : MERKEZ VE
BAYRAMDÜĞÜN

DATUM : ED50
D.NO : 36
DİLİM ARALIĞI : 6°
PAFTA : L30C1 - L30C4

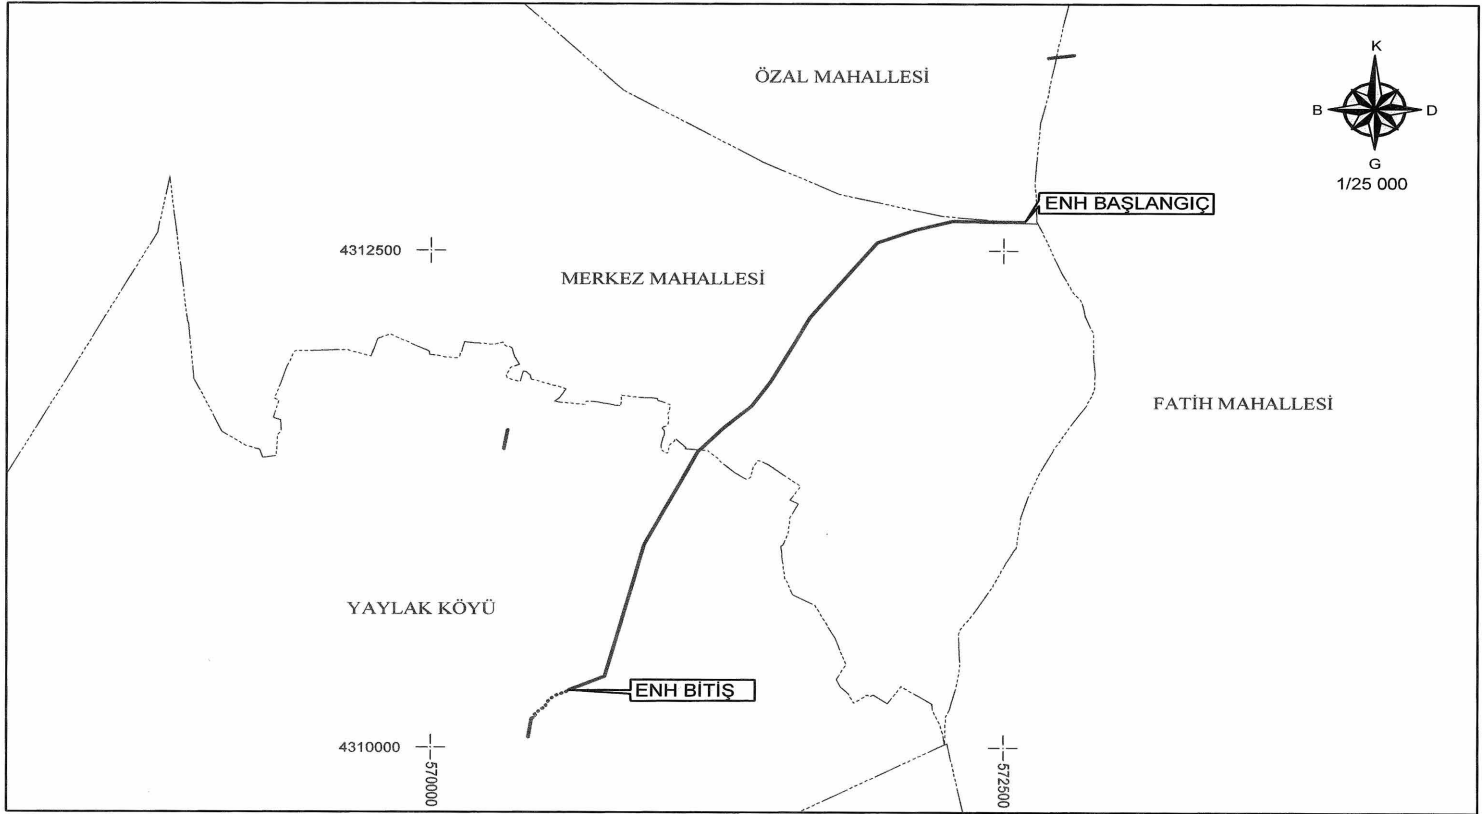

TÜRKİYE ELEKTRİK DAĞITIM AŞ.

- TESİS EDİLECEK ENH
- - - TESİS EDİLECEK YERALTI
- TESİS EDİLECEK TRAFİ



SARIYAŞLI ADM-YAYLAK ÇIKIŞI
ENERJİ NAKİL HATTI
KAMULAŞTIRMA YAPILACAK GÜZERGAH
KBS ID : 102277

İLİ: AKSARAY
İLÇESİ : SARIYAŞLI
MAH./KÖY : FATİH, ÖZAL,
MERKEZ VE YAYLAK

DATUM : ED50
D.NO : 36
DİLİM ARALIĞI : 6°
PAFTA : K31-B1

Dallica, Ocaklı, Pınarbaşı ve Hasköy

4 202 000

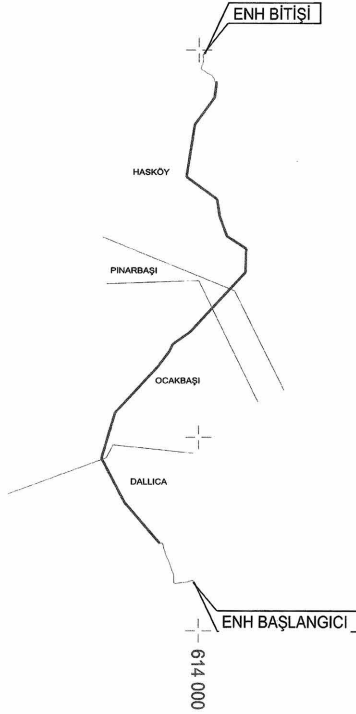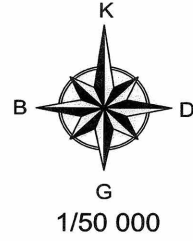

4 196 000

608 000

620 000


TÜRKİYE ELEKTRİK DAĞITIM A.Ş.

- TESİS EDİLECEK ENH
- TESİS EDİLECEK YERALTI
- ▨ TESİS EDİLECEK TRAFO

Nazilli - Dapt DM1 - Hasköy KÖK Aras ENH
KAMULAŞTIRMA YAPILACAK GÜZERGAH
KBS ID :

İLİ : AYDIN
İLÇESİ : Nazilli
MAHALLESİ : Dallica, Ocaklı, Pınarbaşı ve Hasköy

DATUM : ED-50
DİLİM NO : 35
DİLİM GENİŞLİĞİ : 6°

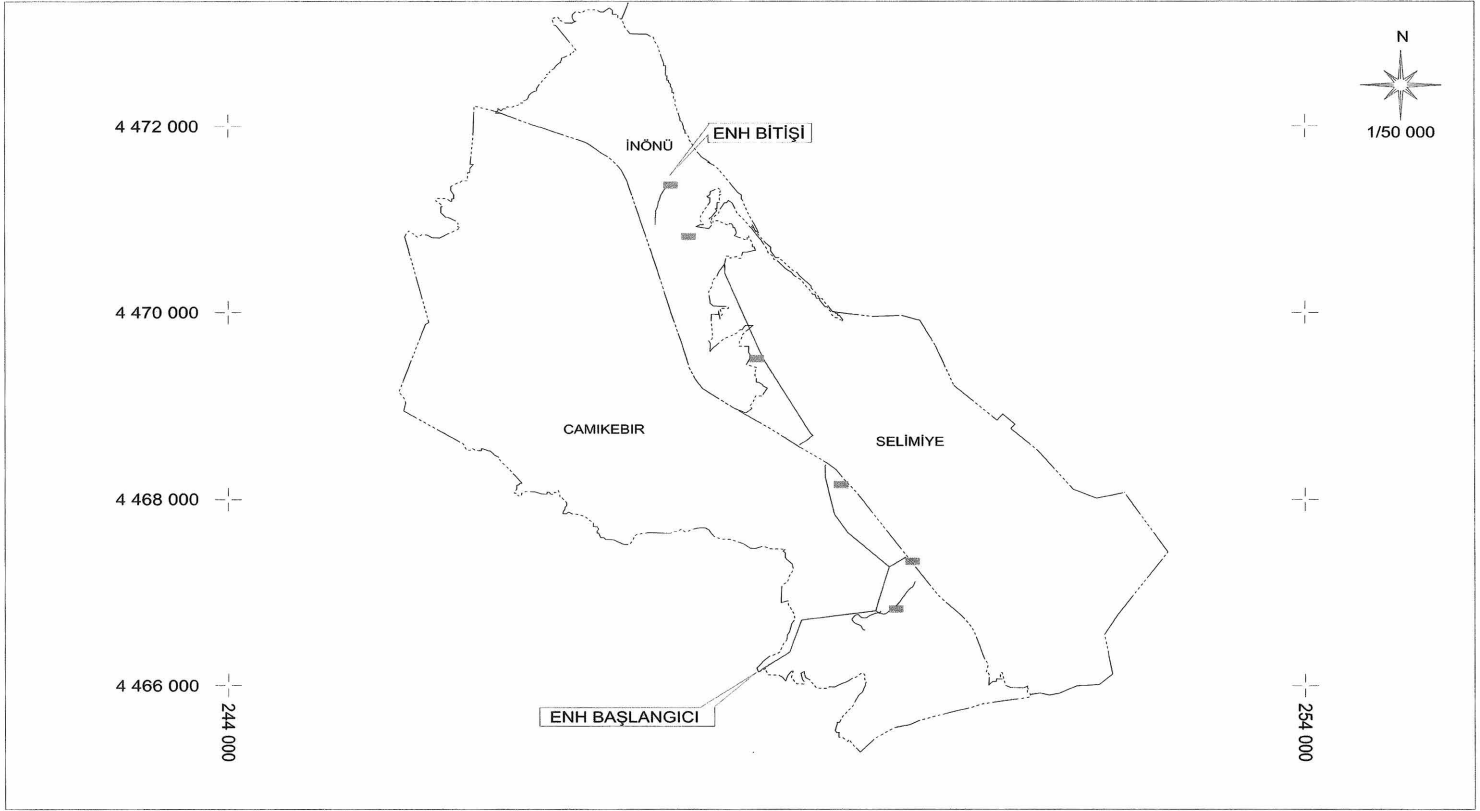

TÜRKİYE ELEKTRİK DAĞITIM AŞ.

- TESIS EDİLECEK ENH
- TESIS EDİLECEK YERALTI
- TESIS EDİLECEK TRAF0

PAŞALAR DM-OSMANELİ DM SANAYİ 1 - 2
ENERJİ NAKİL HATTI
KAMULAŞTIRMA YAPILACAK GÜZERGAH

İL : BİLECİK
İLÇE : OSMANELİ
MAH : CAMIKEBİR, SELİMİYE, İNÖNÜ

DATUM : ED50
D.O.M. : 33
DILIM GENİŞLİĞİ : 6



4 230 000
601 000

4 228 000
601 000

4 226 000
601 000

603 000

605 000

605 000

605 000

ENH BİTİŞİ

ENH BAŞLANGICI

YAĞLAR MAHALLESİ


TÜRKİYE ELEKTRİK
DAĞITIM A.Ş.


	TRAFO
	DİREK YERİ
	ENH
	YERALTI

KIRAZ TM KIRAZ 1-2
HATLARI İRTİBATI ENH
KAMULAŞTIRMA YAPILACAK GÜZERGAH


İLİ : İZMİR
İLÇESİ : KIRAZ
MAH. : YAĞLAR

DATUM : UTM ED50
DİLİM NO : 35
DİLİM GENİŞLİĞİ: 6

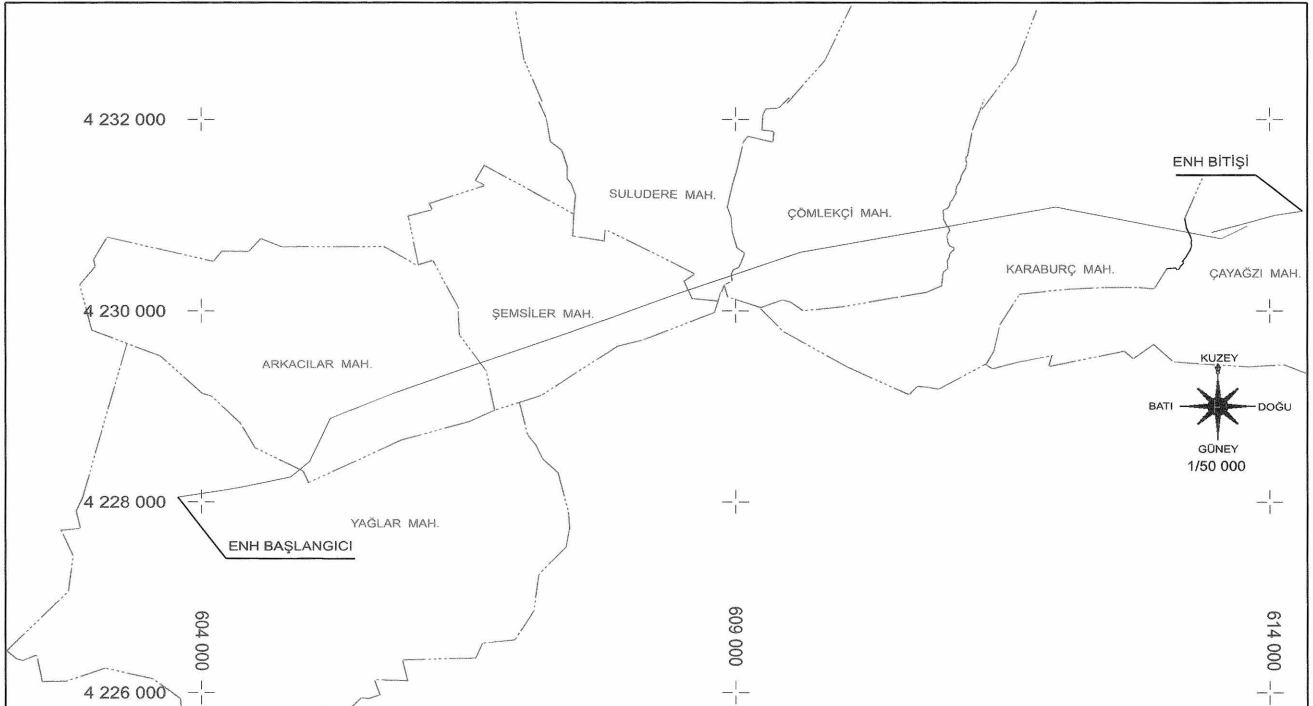
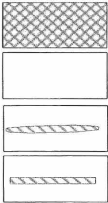
<p>TÜRKİYE ELEKTRİK DAĞITIM A.Ş.</p>	 <p>TRAFO</p> <p>DİREK YERİ</p> <p>ENH</p> <p>YERALTI</p>	<p>KIRAZ TM</p> <p>ÇAYAĞZI İM ENH</p> <p>KAMULAŞTIRMA YAPILACAK GÜZERGAH</p>	<p>İL : İZMİR</p> <p>İLÇESİ : KIRAZ</p> <p>MAH. : YAĞLAR ARKACILAR ŞEMSİLER SULUDERE ÇÖMLEKÇİ KARABURÇ ÇAYAĞZI</p>	<p>DİLİM NO : 35</p> <p>DİLİM GENİŞLİĞİ: 6</p> <p>DATUM : UTM ED50</p>
--------------------------------------	--	--	--	--

İÇERİÇUMRA MAH.

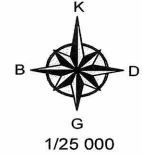

4157500

4155000
475190

ENH BİTİŞ

ENH BAŞLANGIÇ

480192

ALİBEYHÜYÜĞÜ MAH.

TÜRKİYE ELEKTRİK DAĞITIM AŞ.


- TESIS EDİLECEK ENH
- TESIS EDİLECEK YERALTI
- TESIS EDİLECEK TRAFO

ALİBEYHÜYÜĞÜ MEVKİİ SULAMA
ENERJİ NAKİL HATTI
KAMULAŞTIRMA YAPILACAK GÜZERGAH
KBS ID: 102261

İLİ: KONYA
İLÇESİ: ÇUMRA
MAHALLE: ALİBEYHÜYÜĞÜ,
İÇERİÇUMRA

DATUM : ED50
D.NO : 36
DİLİM ARALIĞI : 6°
PAFTA : M29-D3

ALİBEYHÜYÜĞÜ MAH.

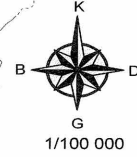

4150000



ENH BAŞLANGIÇ

BALÇIKHİSAR MAH.

4140000



ENH BİTİŞ

YENİSU MAH.


TÜRKİYE ELEKTRİK DAĞITIM AŞ.

- TESIS EDİLECEK ENH
- TESIS EDİLECEK YERALTI
- TESIS EDİLECEK TRAFÖ

BALÇIKHİSAR KÖK- YENİSU TR
ENERJİ NAKİL HATTI
KAMULAŞTIRMA YAPILACAK GÜZERGAH
KBS ID: 102180

İLİ: KONYA
İLÇESİ: ÇUMRA
MAHALLE: ALİBEYHÜYÜĞÜ,
BALÇIKHİSAR, YENİSU

DATUM : ED50
D.NO : 36
DİLİM ARALIĞI : 6°
PAFTA : N29-A2

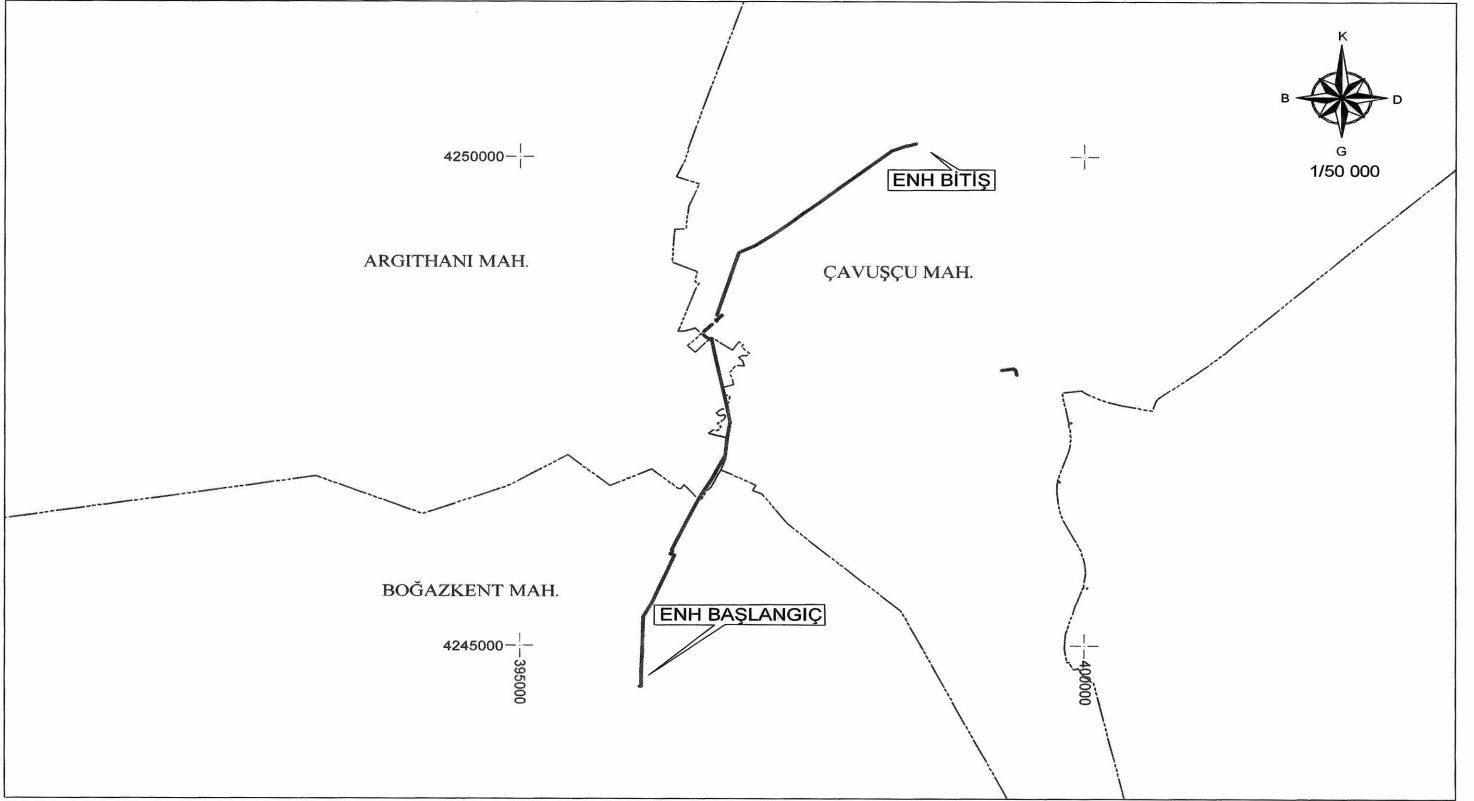


TÜRKİYE ELEKTRİK DAĞITIM AŞ.

- TESIS EDİLECEK ENH
- TESIS EDİLECEK YERALTI
- TESIS EDİLECEK TRAFİ

BOĞAZKENT KÖK - ÇAVUŞÇU TR
ENERJİ NAKİL HATTI
KAMULAŞTIRMA YAPILACAK GÜZERGAH
KBS ID : 102291

İLİ: KONYA
İLÇESİ: İLGIN
MAHALLE: BOĞAZKENT,
ARGITHANI, ÇAVUŞÇU

DATUM : ED50
D.NO : 36
DİLİM ARALIĞI : 6°
PAFTA : L27-B1, L27-B4

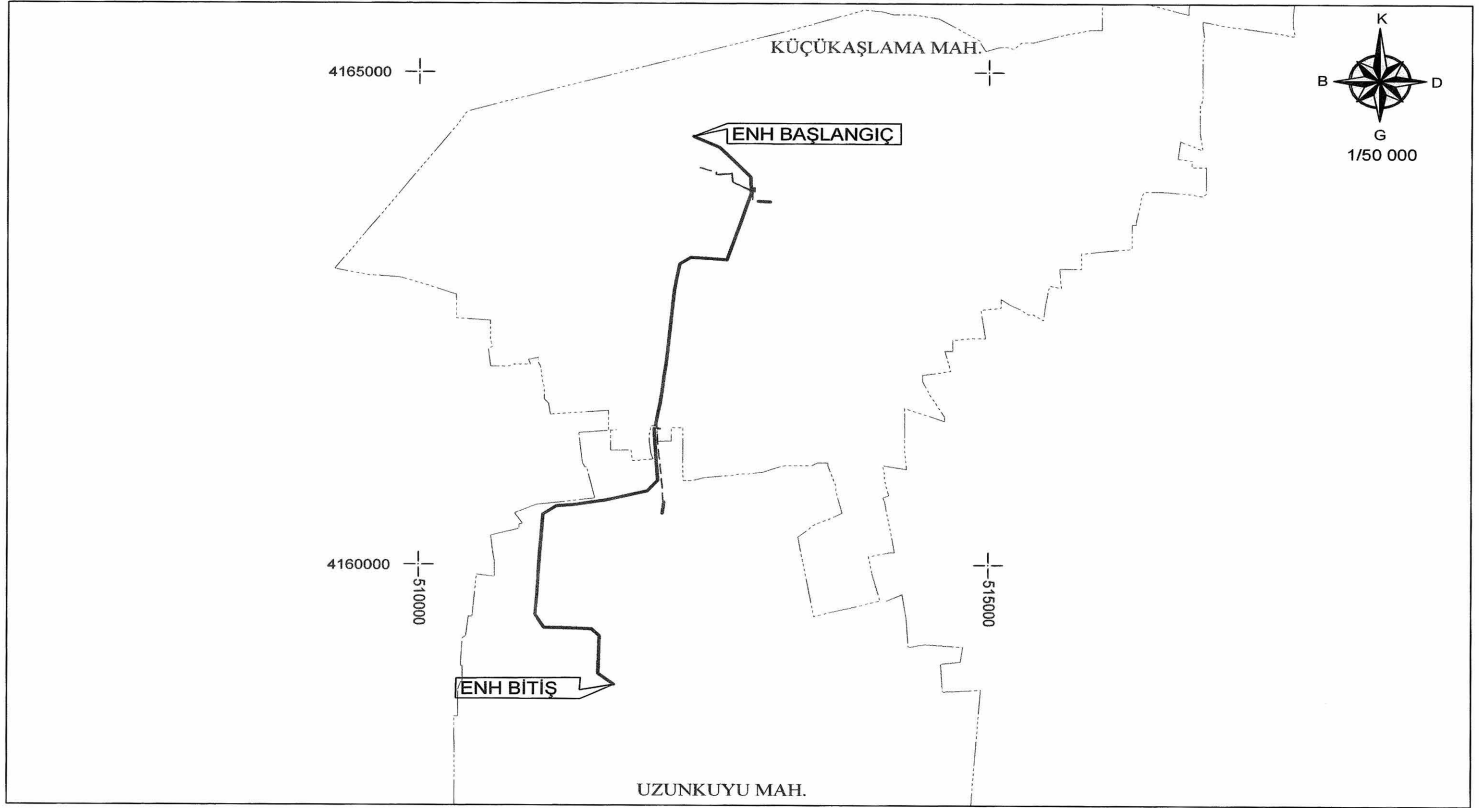


TÜRKİYE ELEKTRİK DAĞITIM AŞ.

- TESIS EDİLECEK ENH
- TESIS EDİLECEK YERALTI
- TESIS EDİLECEK TRAFİ

BÜYÜKAŞLAMA DM UZUNKUYUFERİZ KÖK
ENERJİ NAKİL HATTI
KAMULAŞTIRMA YAPILACAK GÜZERGAH
KBS ID: 101848

İLİ: KONYA
İLÇESİ: KARAPINAR, ÇUMRA
MAHALLE: KÜÇÜKAŞLAMA,
UZUNKUYU

DATUM : ED50
D.NO : 36
DİLİM ARALIĞI : 6°
PAFTA : M30D4,M30D3,M30D2

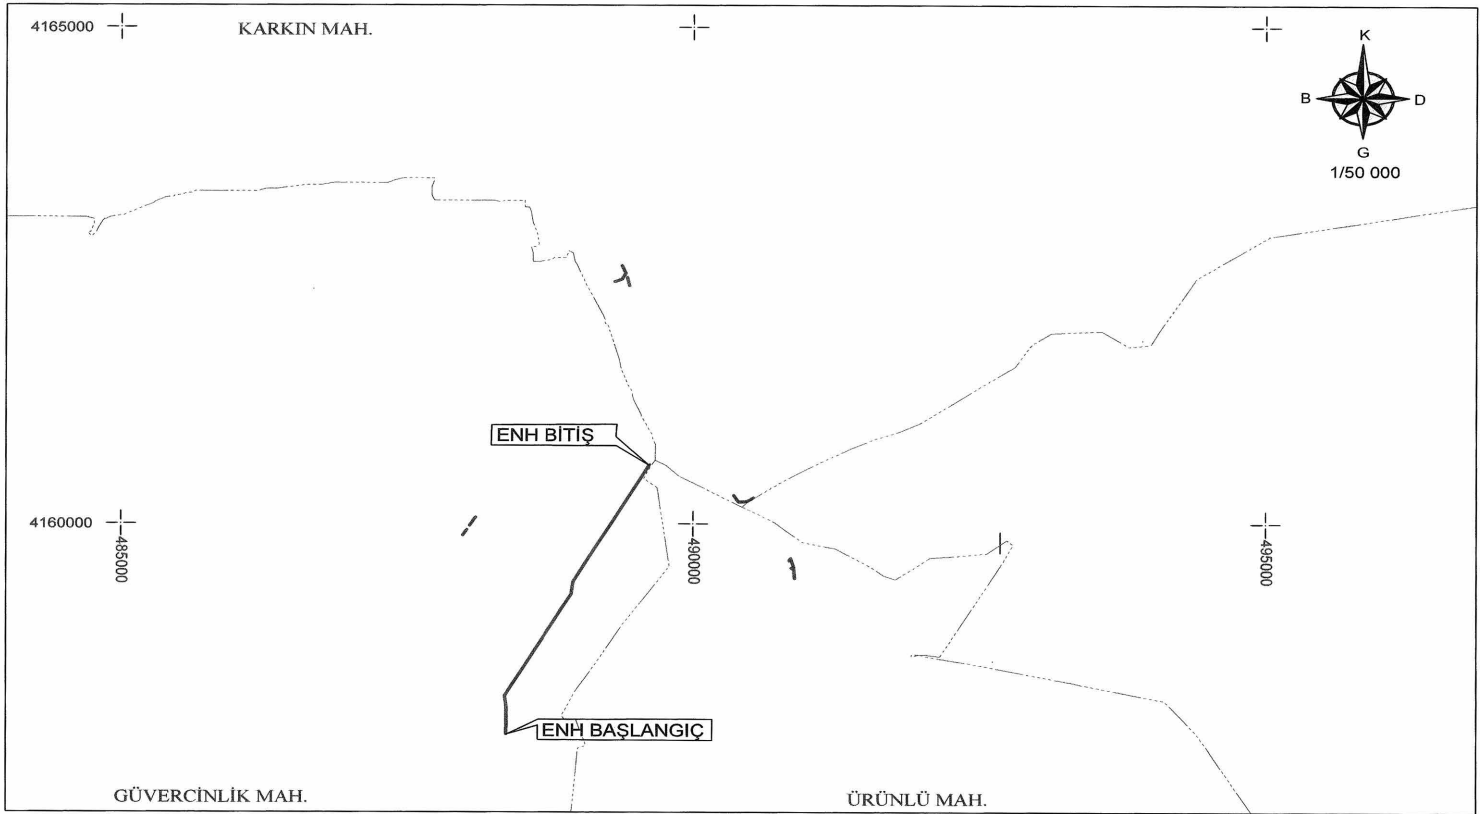

TÜRKİYE ELEKTRİK DAĞITIM AŞ.


- TESIS EDİLECEK ENH
- TESIS EDİLECEK YERALTI
- TESIS EDİLECEK TRAFİ

ÇUMRA DSİ KÖK SULAMA
ENERJİ NAKİL HATTI
KAMULAŞTIRMA YAPILACAK GÜZERGAH
KBS ID: 102239

İLİ: KONYA
İLÇESİ: ÇUMRA
MAHALLE: GÜVERCİNLİK,
ÜRÜNLÜ, KARKIN

DATUM : ED50
D.NO : 36
DİLİM ARALIĞI : 6°
PAFTA : M29C3,M29C4

4235000
+
475000

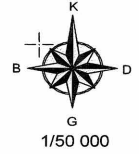

4230000
+
480000



+
485000


TÜRKİYE ELEKTRİK DAĞITIM A.Ş.

- TESIS EDİLECEK ENH
- TESIS EDİLECEK YERALTI
- TESIS EDİLECEK TRAF0


EĞRİBAYAT SULAMA - SARNIÇ
ENERJİ NAKİL HATTI
KAMULAŞTIRMA YAPILACAK GÜZERGAH
KBS ID : 102292

İLİ: KONYA
İLÇESİ : ALTINEKİN, SELÇUKLU
MAHALLE: SARNIÇ,
YAZIBELEN

DATUM : ED50
D.NO : 36
DİLİM ARALIĞI : 6°
PAFTA : L29-D2, L29-Ç1

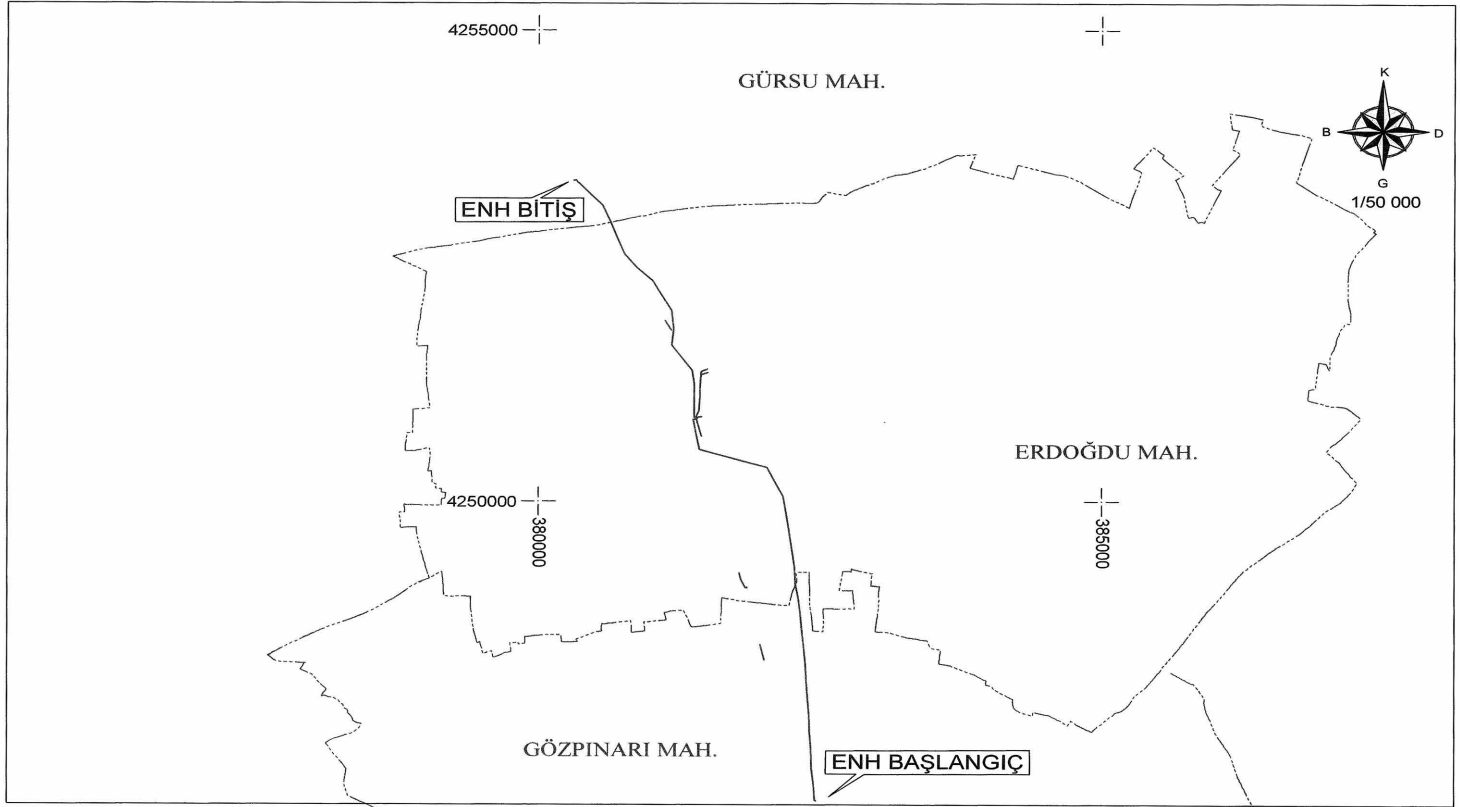

TÜRKİYE ELEKTRİK DAĞITIM AŞ.	—	TESİS EDİLECEK ENH	GÖZPINAR ADM - GÜRSU KÖK ENERJİ NAKİL HATTI KAMULAŞTIRMA YAPILACAK GÜZERGAH KBS ID: 101885	İLİ: KONYA İLÇESİ: TUZLUKÇU, AKŞEHİR MAHALLE: GÜRSU, ERDOĞDU, GÖZPINARI	DATUM : ED50 D.NO : 36 DİLİM ARALIĞI : 6° PAFTA : L27-A2,L27-A3
	—	TESİS EDİLECEK YERALTI			
	■	TESİS EDİLECEK TRAFO			

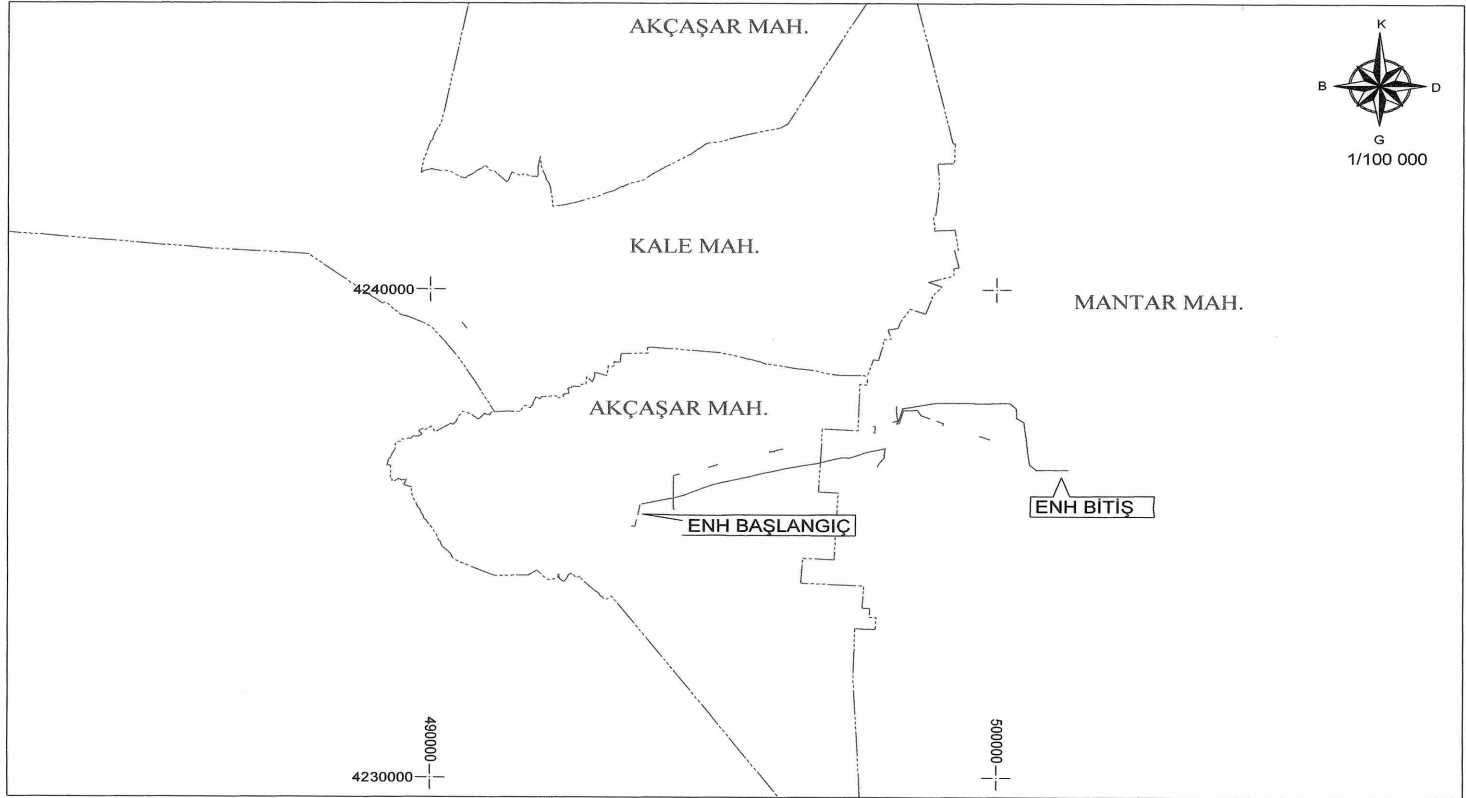

TÜRKİYE ELEKTRİK DAĞITIM AŞ.


- TESIS EDİLECEK ENH
- TESIS EDİLECEK YERALTI
- TESIS EDİLECEK TRAFO

IPDÜŞEN ADM
ENERJİ NAKİL HATTI
KAMULAŞTIRMA YAPILACAK GÜZERGAH
KBS ID: 101878

İLİ: KONYA
İLÇESİ: ALTINEKİN
MAHALLE: AKÇAŞAR,
MANTAR VE KALE

DATUM : ED50
D.NO : 36
DİLİM ARALIĞI : 6°
PAFTA : L30-A4,L29-B3

4195000

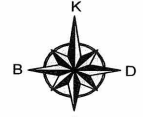

1/50 000

4190000
415000

SAĞLIK MAH.

ENH BİTİŞ

420000

KIZILÖREN MAH.

ENH BAŞLANGIÇ

425000


TÜRKİYE ELEKTRİK DAĞITIM AŞ.

- TESIS EDİLECEK ENH
- TESIS EDİLECEK YERALTI
- TESIS EDİLECEK TRAF0


KIZILÖREN DM SAĞLIK 2 TR REVİZE
ENERJİ NAKİL HATTI
KAMULAŞTIRMA YAPILACAK GÜZERGAH
KBS ID : 14928

İLİ: KONYA
İLÇESİ: MERAM
MAHALLE: KIZILÖREN,
SAĞLIK


DATUM : ED50
D.NO : 36
DİLİM ARALIĞI : 6°
PAFTA : M28-A4

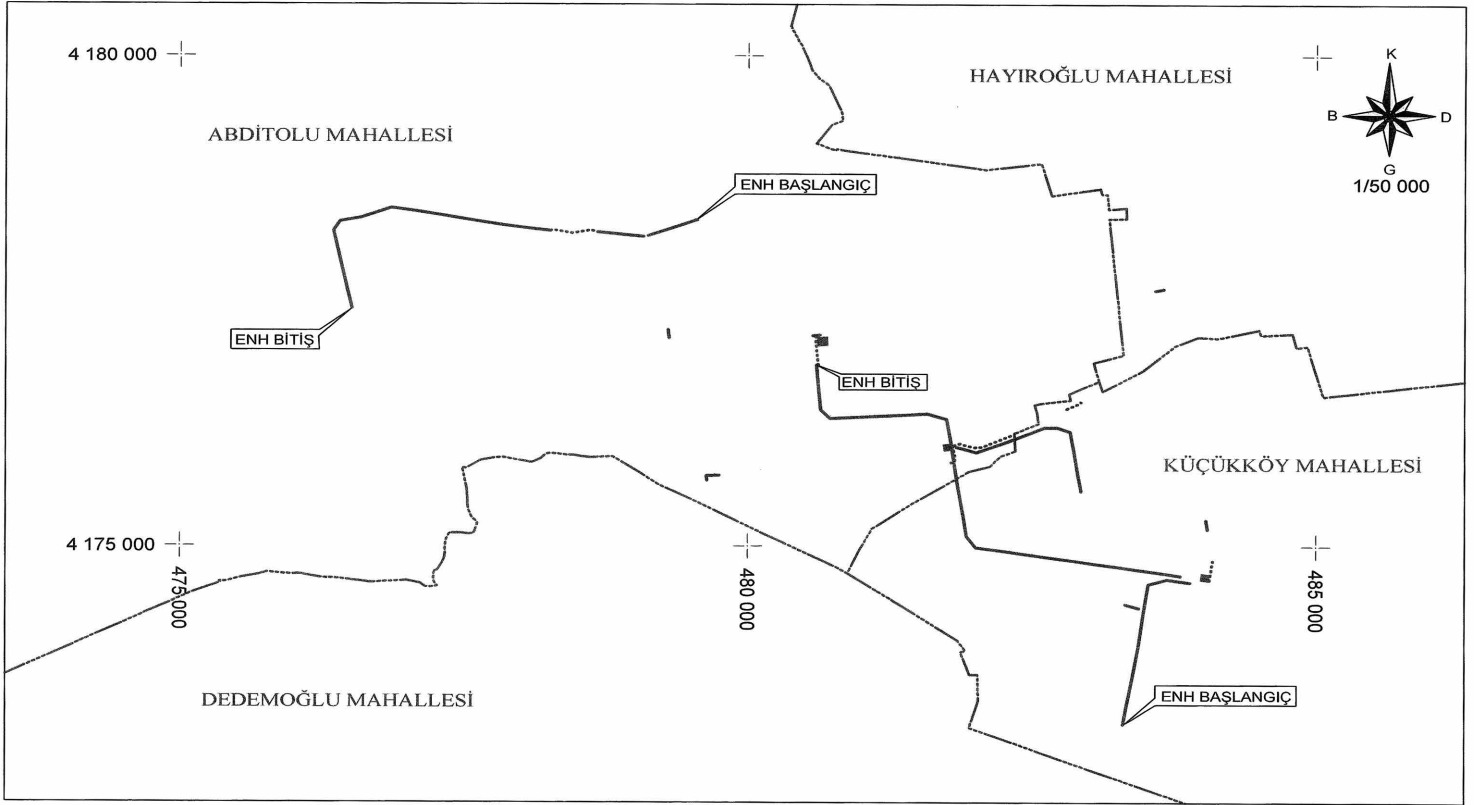


TÜRKİYE ELEKTRİK DAĞITIM AŞ.	— TESİS EDİLECEK ENH	KÜÇÜKKÖY ADM - ABDİTOLU ADM SULAMA İLİ: KONYA ENERJİ NAKİL HATTI KAMULAŞTIRMA YAPILACAK GÜZERGAH KBS ID : 101844	İLÇESİ: ÇUMRA, KARATAY MAHALLE: ABDİTOLU, KÜÇÜKKÖY, HAYIROĞLU	DATUM : ED50 D.NO : 36 DİLİM ARALIĞI : 6° M29-C1, M29-D2 M29-A3, M29-B4
	■ TESİS EDİLECEK TRAFÖ			
	----- TESİS EDİLECEK YERALTI			

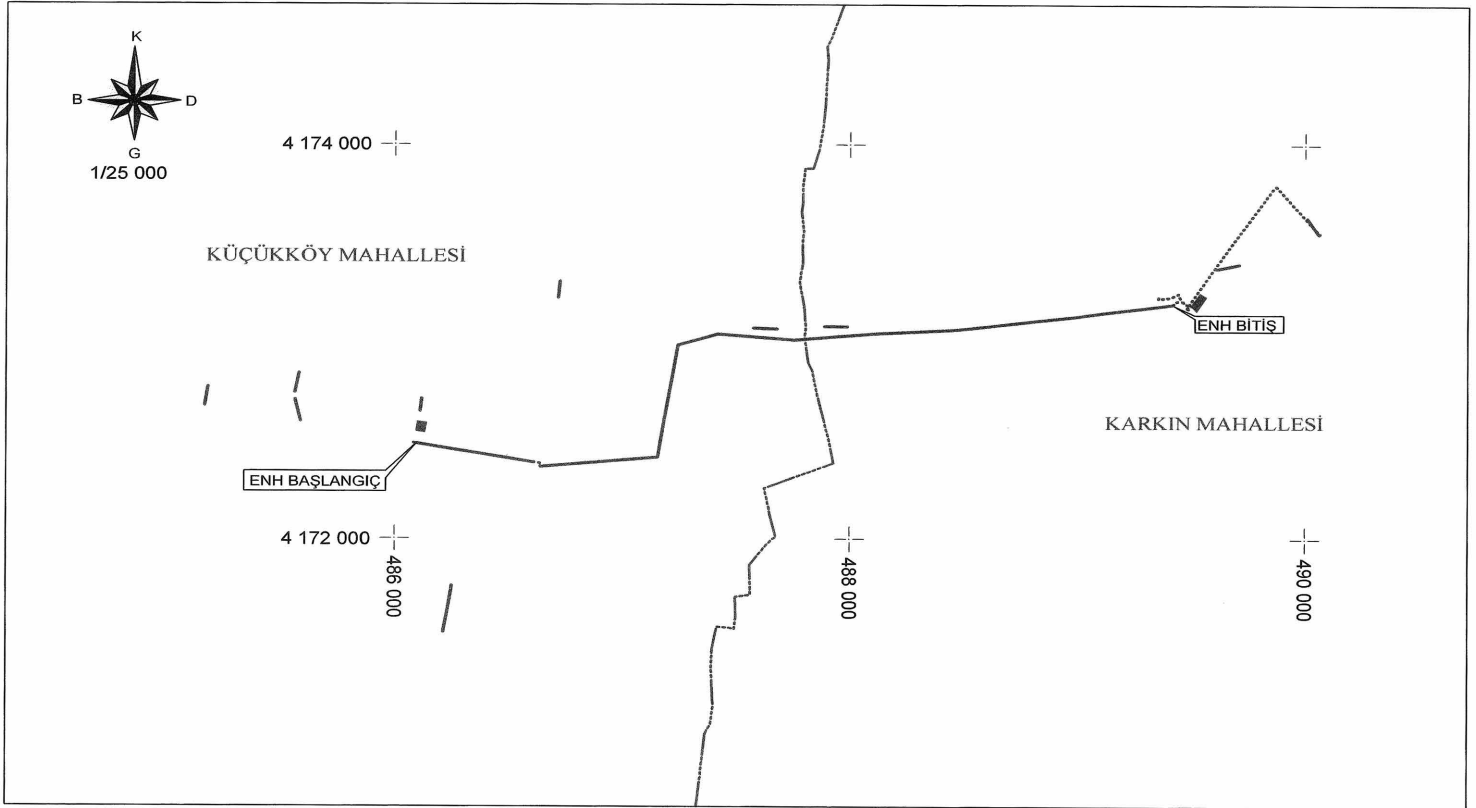

TÜRKİYE ELEKTRİK DAĞITIM AŞ.	— TESİS EDİLECEK ENH	KÜÇÜKKÖY SULAMA KÖK VE İRTIBATLARI ENERJİ NAKİL HATTI KAMULAŞTIRMA YAPILACAK GÜZERGAH KBS ID : 101851	İLİ: KONYA İLÇESİ: ÇUMRA MAHALLE: KÜÇÜKKÖY, KARKIN	DATUM : ED50 D.NO : 36 DİLİM ARALIĞI : 6° M29-C1, M29-C2
	■ TESİS EDİLECEK TRAF0			
 TESİS EDİLECEK YERALTI			

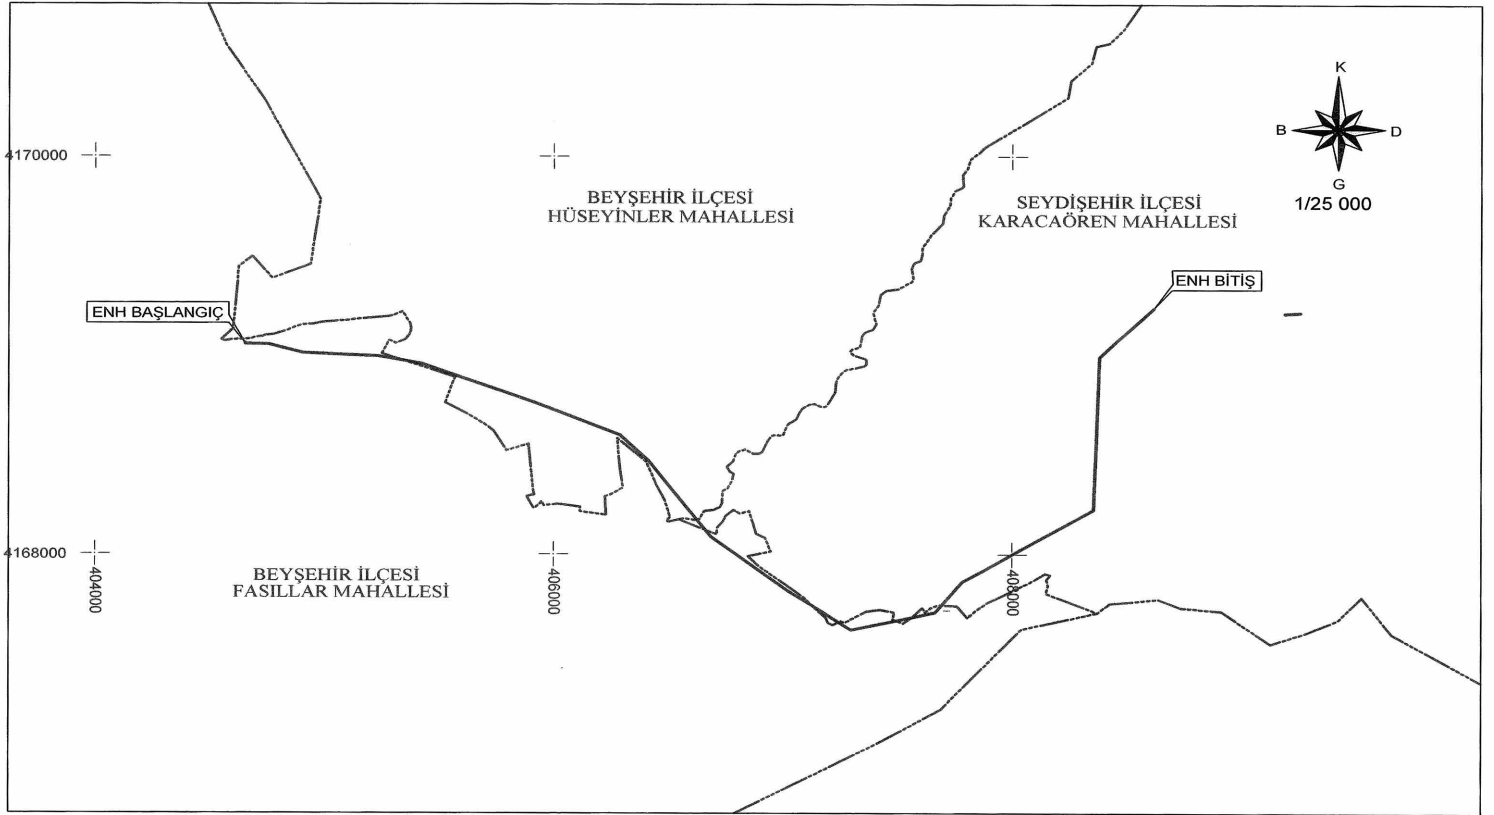

TÜRKİYE ELEKTRİK DAĞITIM A.Ş.	— TESIS EDİLECEK ENH	UFACIK KÖK HÜSEYİNLER KÖK ENERJİ NAKİL HATTI	İLİ : KONYA	DATUM : ED50
	■ TESIS EDİLECEK TRAFO	KAMULAŞTIRMA YAPILACAK GÜZERGAH	İLÇESİ : BEYŞEHİR, SEYDİŞEHİR MAHALLE : FASILLAR, HÜSEYİNLER, KARACAÖREN	Ş. NO : 36
 TESIS EDİLECEK YERALTI	KBS ID : 102226		DİLİM ARALIĞI : 6° PAFTA : M27-C2

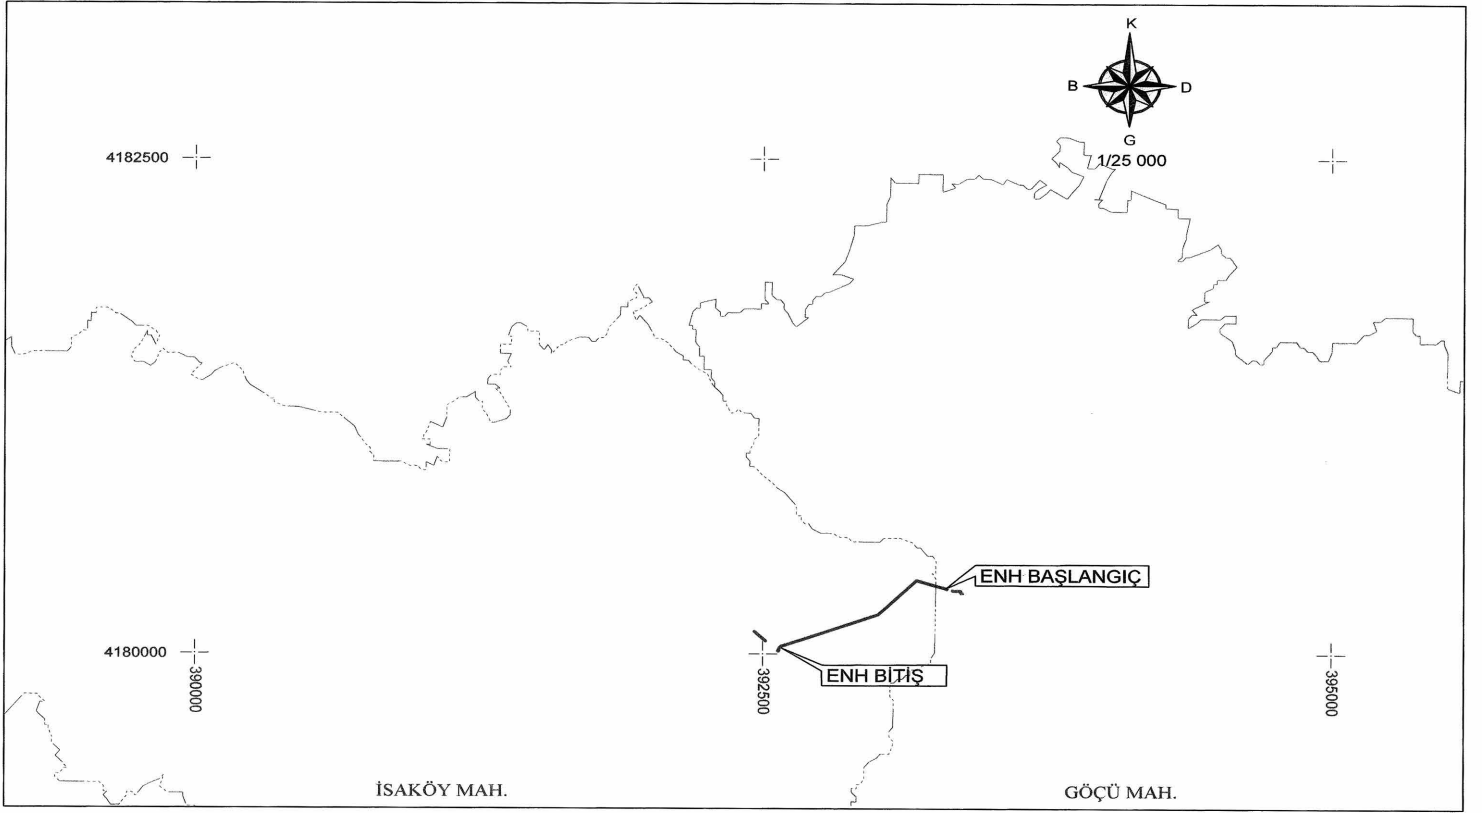


TÜRKİYE ELEKTRİK DAĞITIM AŞ.

- TESİS EDİLECEK ENH
- TESİS EDİLECEK YERALTI
- TESİS EDİLECEK TRAFİ

YENİ İSAKÖY KÖK
ENERJİ NAKİL HATTI
KAMULAŞTIRMA YAPILACAK GÜZERGAH
KBS ID: 102224

İLİ: KONYA
İLÇESİ: BEYŞEHİR
MAHALLE: İSAKÖY, GÖÇÜ

DATUM : ED50
D.NO : 36
DİLİM ARALIĞI : 6°
PAFTA : M27-B4

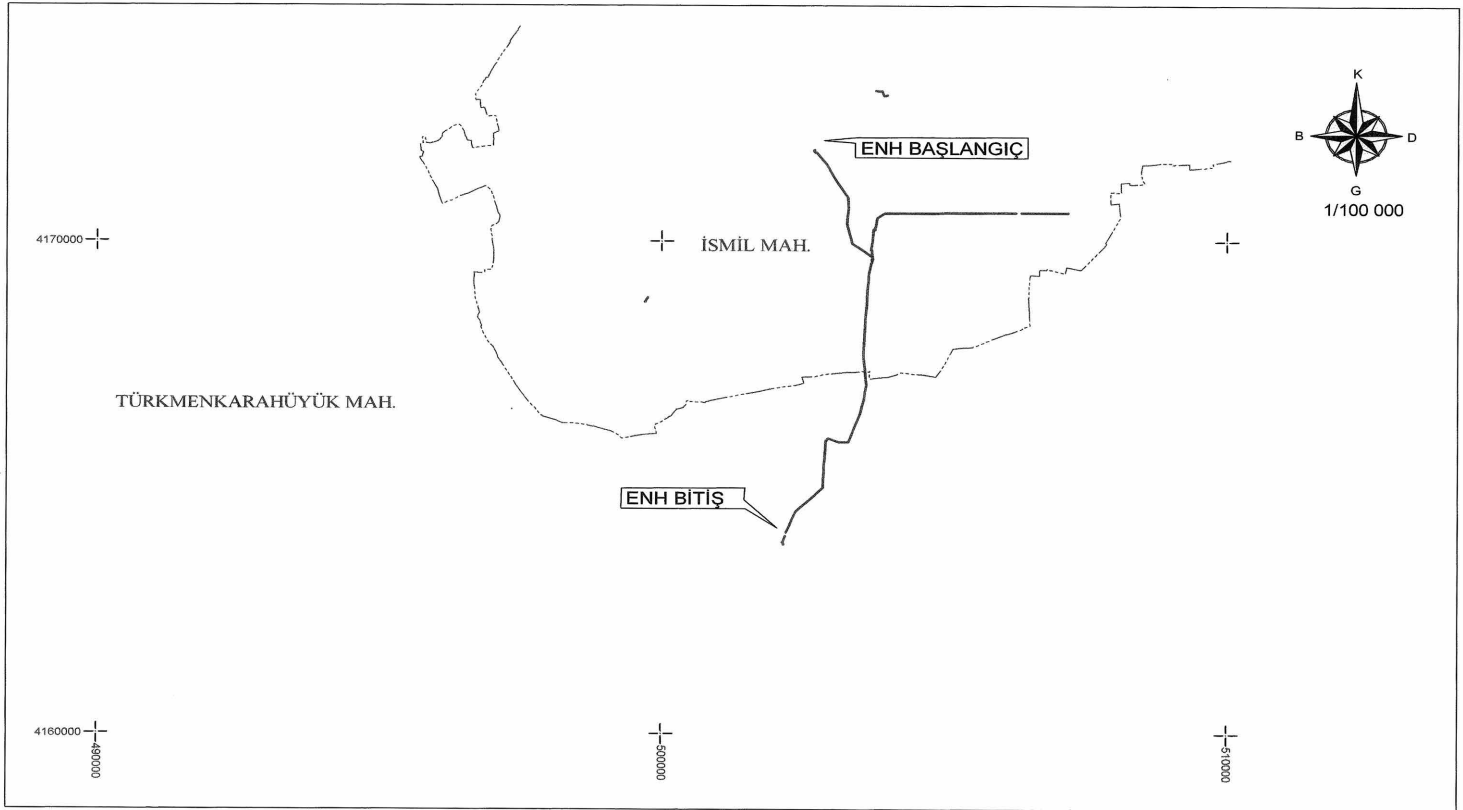


TÜRKİYE ELEKTRİK DAĞITIM AŞ.

- TESİS EDİLECEK ENH
- TESİS EDİLECEK YERALTI
- TESİS EDİLECEK TRAF0

YENİ İSMİL GÜNEY DM
ENERJİ NAKİL HATTI
KAMULAŞTIRMA YAPILACAK GÜZERGAH
KBS ID : 101866

İLİ: KONYA
İLÇESİ : ÇUMRA, KARATAY
MAHALLESİ : İSMİL,
TÜRKMENKARAHÜYÜK

DATUM : ED50
D.NO : 36
DİLİM ARALIĞI : 6°
PAFTA : M30-D1, M30-D4

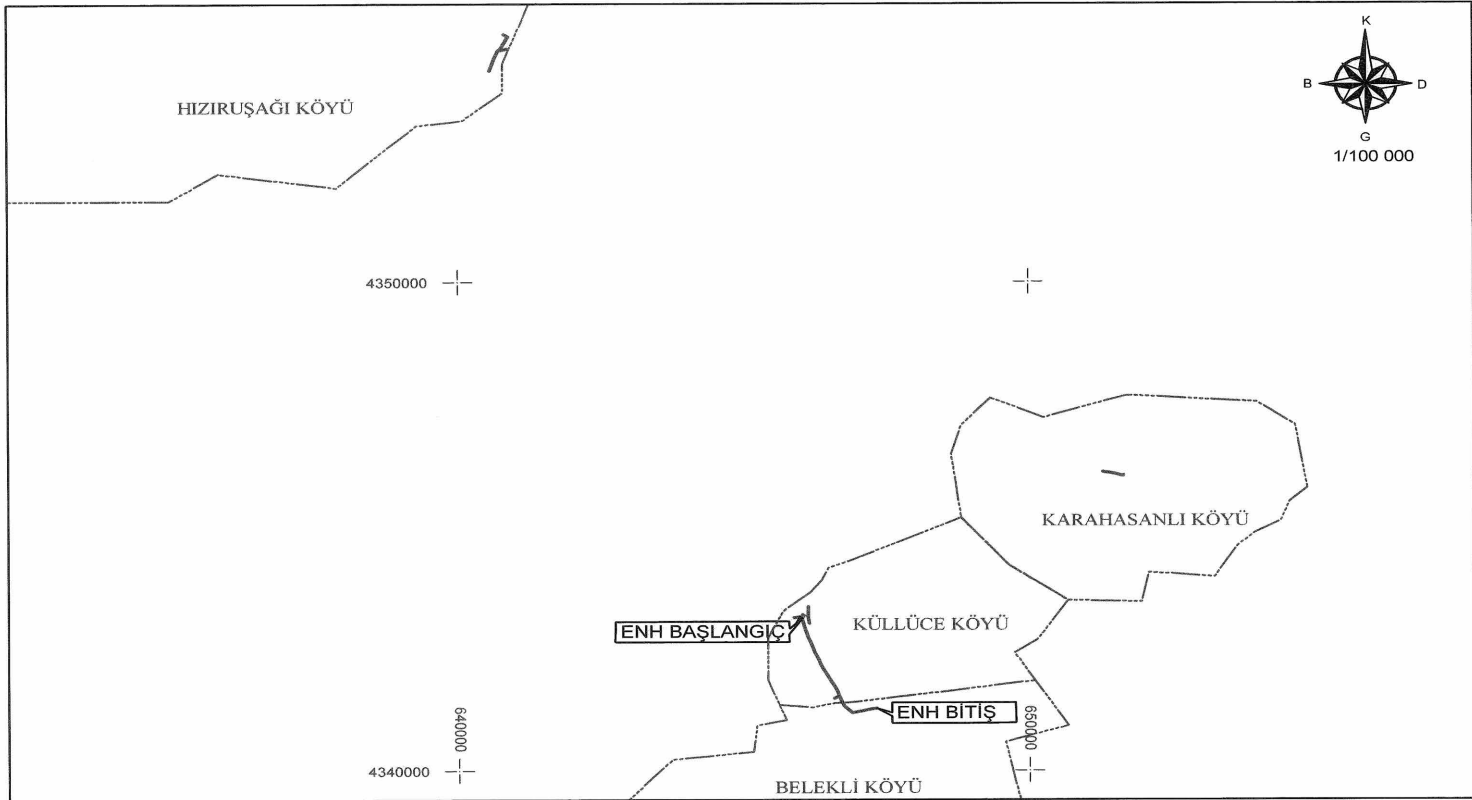


TÜRKİYE ELEKTRİK DAĞITIM AŞ.

- TESİS EDİLECEK ENH
- TESİS EDİLECEK YERALTI
- TESİS EDİLECEK TRAFİ

ÖZCE-KÜLLÜCE KÖYLERİ KÖK
ENERJİ NAKİL HATTI
KAMULAŞTIRMA YAPILACAK GÜZERGAH
KBS ID : 101803

İLİ: NEVŞEHİR
İLÇESİ: KOZAKLI
KÖYÜ: KÜLLÜCE, BELEKLİ,
KARAHASANLI VE HIZIRUŞAĞI

DATUM : ED50
D.NO : 36
DİLİM ARALIĞI : 6°
PAFTA : J33A3-J33B4
J33C1-J33D2

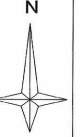

1/25000

YALNIZTEPE



4 457 000



ENH BAŞLANGIÇ



KILIÇPINARI



KESİKKAŞ



ENH BİTİŞ

4 455 000

412 000



414 000



416 000



418 000

TÜRKİYE ELEKTRİK DAĞITIM A.Ş.

— ENERJİ NAKİL HATTI
— TRAFÖ-DAĞITIM MERKEZLERİ
- - - - - YERALTI KABLOSU

KOYULHISAR KILIÇPINARI
ENERJİ NAKİL HATTI
KAMULAŞTIRMA YAPILACAK GÜZERGAH

İL : SİVAS
İLÇE : KOYULHISAR
KÖY : KILIÇPINARI

DATUM: ED50
DOM: 39
DİLİM GENİŞLİĞİ: 6°
PAFTA NO: H39B3, H39C2
H40A4, H40D1